


**Légende**

<b>Canalisations</b>	<b>Appareils</b>	<b>Ouvrages</b>
- Distribution	- Vanne	- Réservoir sur tour
- Feeder	- Vanne fermée	- Réservoir semi-enterré / enterré
- Défense incendie	- Robinet 1/4 tour	- Réservoir au sol / bâche
- Eau brute	- Purgé	- Réserve incendie
- Refoulement	- Vidange	- Production avec traitement
- Refoulement/Distribution	- Ventouse	- Captage
- Galerie	- Plaque d'extrémité	- Forage
- Hors service	- Réduction	- Puits
- Vidange	- Poteau d'incendie	- Station de pompage
- Branchement simple	- Bouche d'incendie	- Station de surpression
- Hors gestion SAUR	- Compteur de production / sectorisation	- Brise charge
	- Compteur import / export	- Traitement sur réseau
	- Compteur abonné	
	- Débitmètre	
	- Stabilisateur d'écoulement	
	- Boite à boues	
	- Borne fontaine	
	- Bouche de lavage	
	- Clapet	
	- Disconnecteur	
	- Réducteur de pression	
	- Régulateur de pression amont/aval	
	- Soupape anti-bélier	

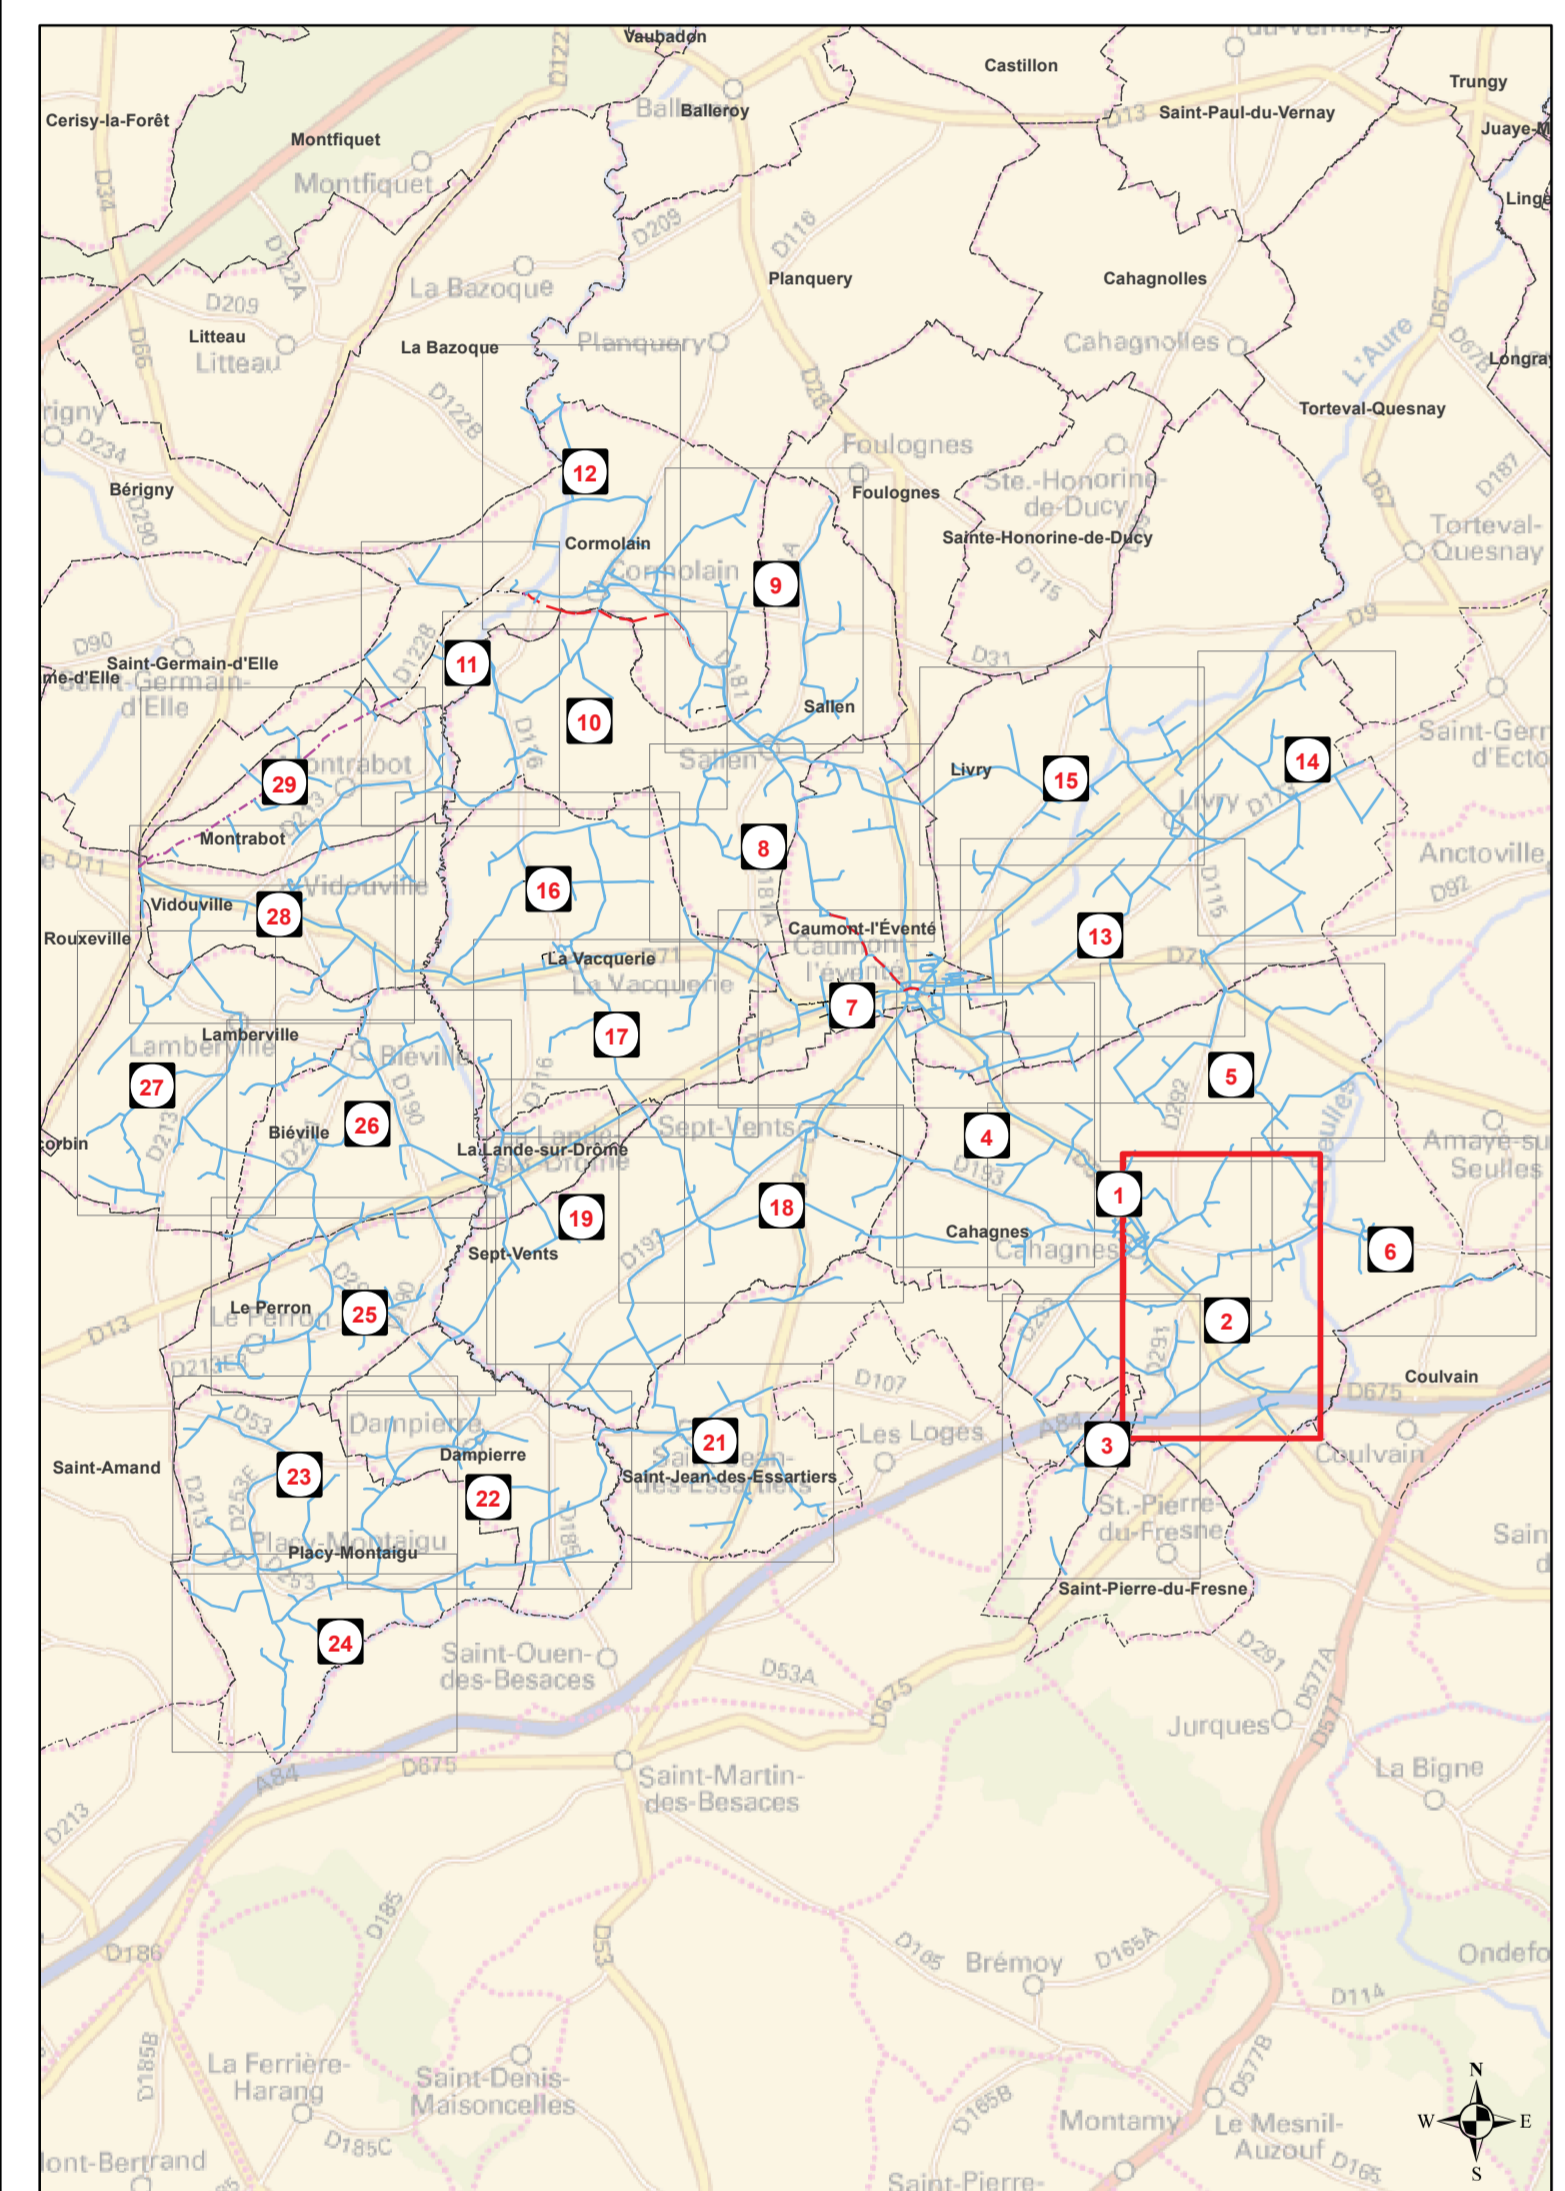

DEPARTEMENTS DU CALVADOS (14) ET DE LA MANCHE (50)

**2**

**SYNDICAT DE CAUMONT L'ÉVENTÉ**

Commune de : **CAHAGNES**

---

Plan n° : 9610-01-AS-E-002    Echelle : 1:2 500  
 Cartographie : S.A.MORVANE    Date : 31/05/2017

**Réseau d'eau potable**

**SAUR**  
 CPO Marne La Vallée  
 8, Boulevard Michael FARADAY  
 77700 SERRIS