


Légende

Canalisations	Appareils	Ouvrages
— Distribution	✕ Vanne	⊙ Réservoir sur tour
— Feeder	✕ Vanne fermée	⊙ Réservoir semi-enterré / enterré
— Défense incendie	● Robinet 1/4 tour	⊙ Réservoir au sol / bâche
— Eau brute	● Purge	⊙ Réserve incendie
— Refoulement	● Vidange	⊙ Production avec traitement
— Refoulement/Distribution	● Ventouse	⊙ Captage
— Galerie	● Plaque d'extrémité	⊙ Forage
— Hors service	● Réduction	⊙ Puits
— Vidange	● Poteau d'incendie	⊙ Station de pompage
— Branchement simple	● Bouche d'incendie	⊙ Station de surpression
— Hors gestion SAUR	● Compteur de production / sectorisation	⊙ Brise charge
	● Compteur import / export	⊙ Traitement sur réseau
	● Compteur abonné	
	● Débitmètre	
	● Stabilisateur d'écoulement	
	● Borne à boues	
	● Borne fontaine	
	● Bouche de lavage	
	● Clapet	
	● Disconnecteur	
	● Réducteur de pression	
	● Régulateur de pression amont/aval	
	● Soupape anti-bélier	

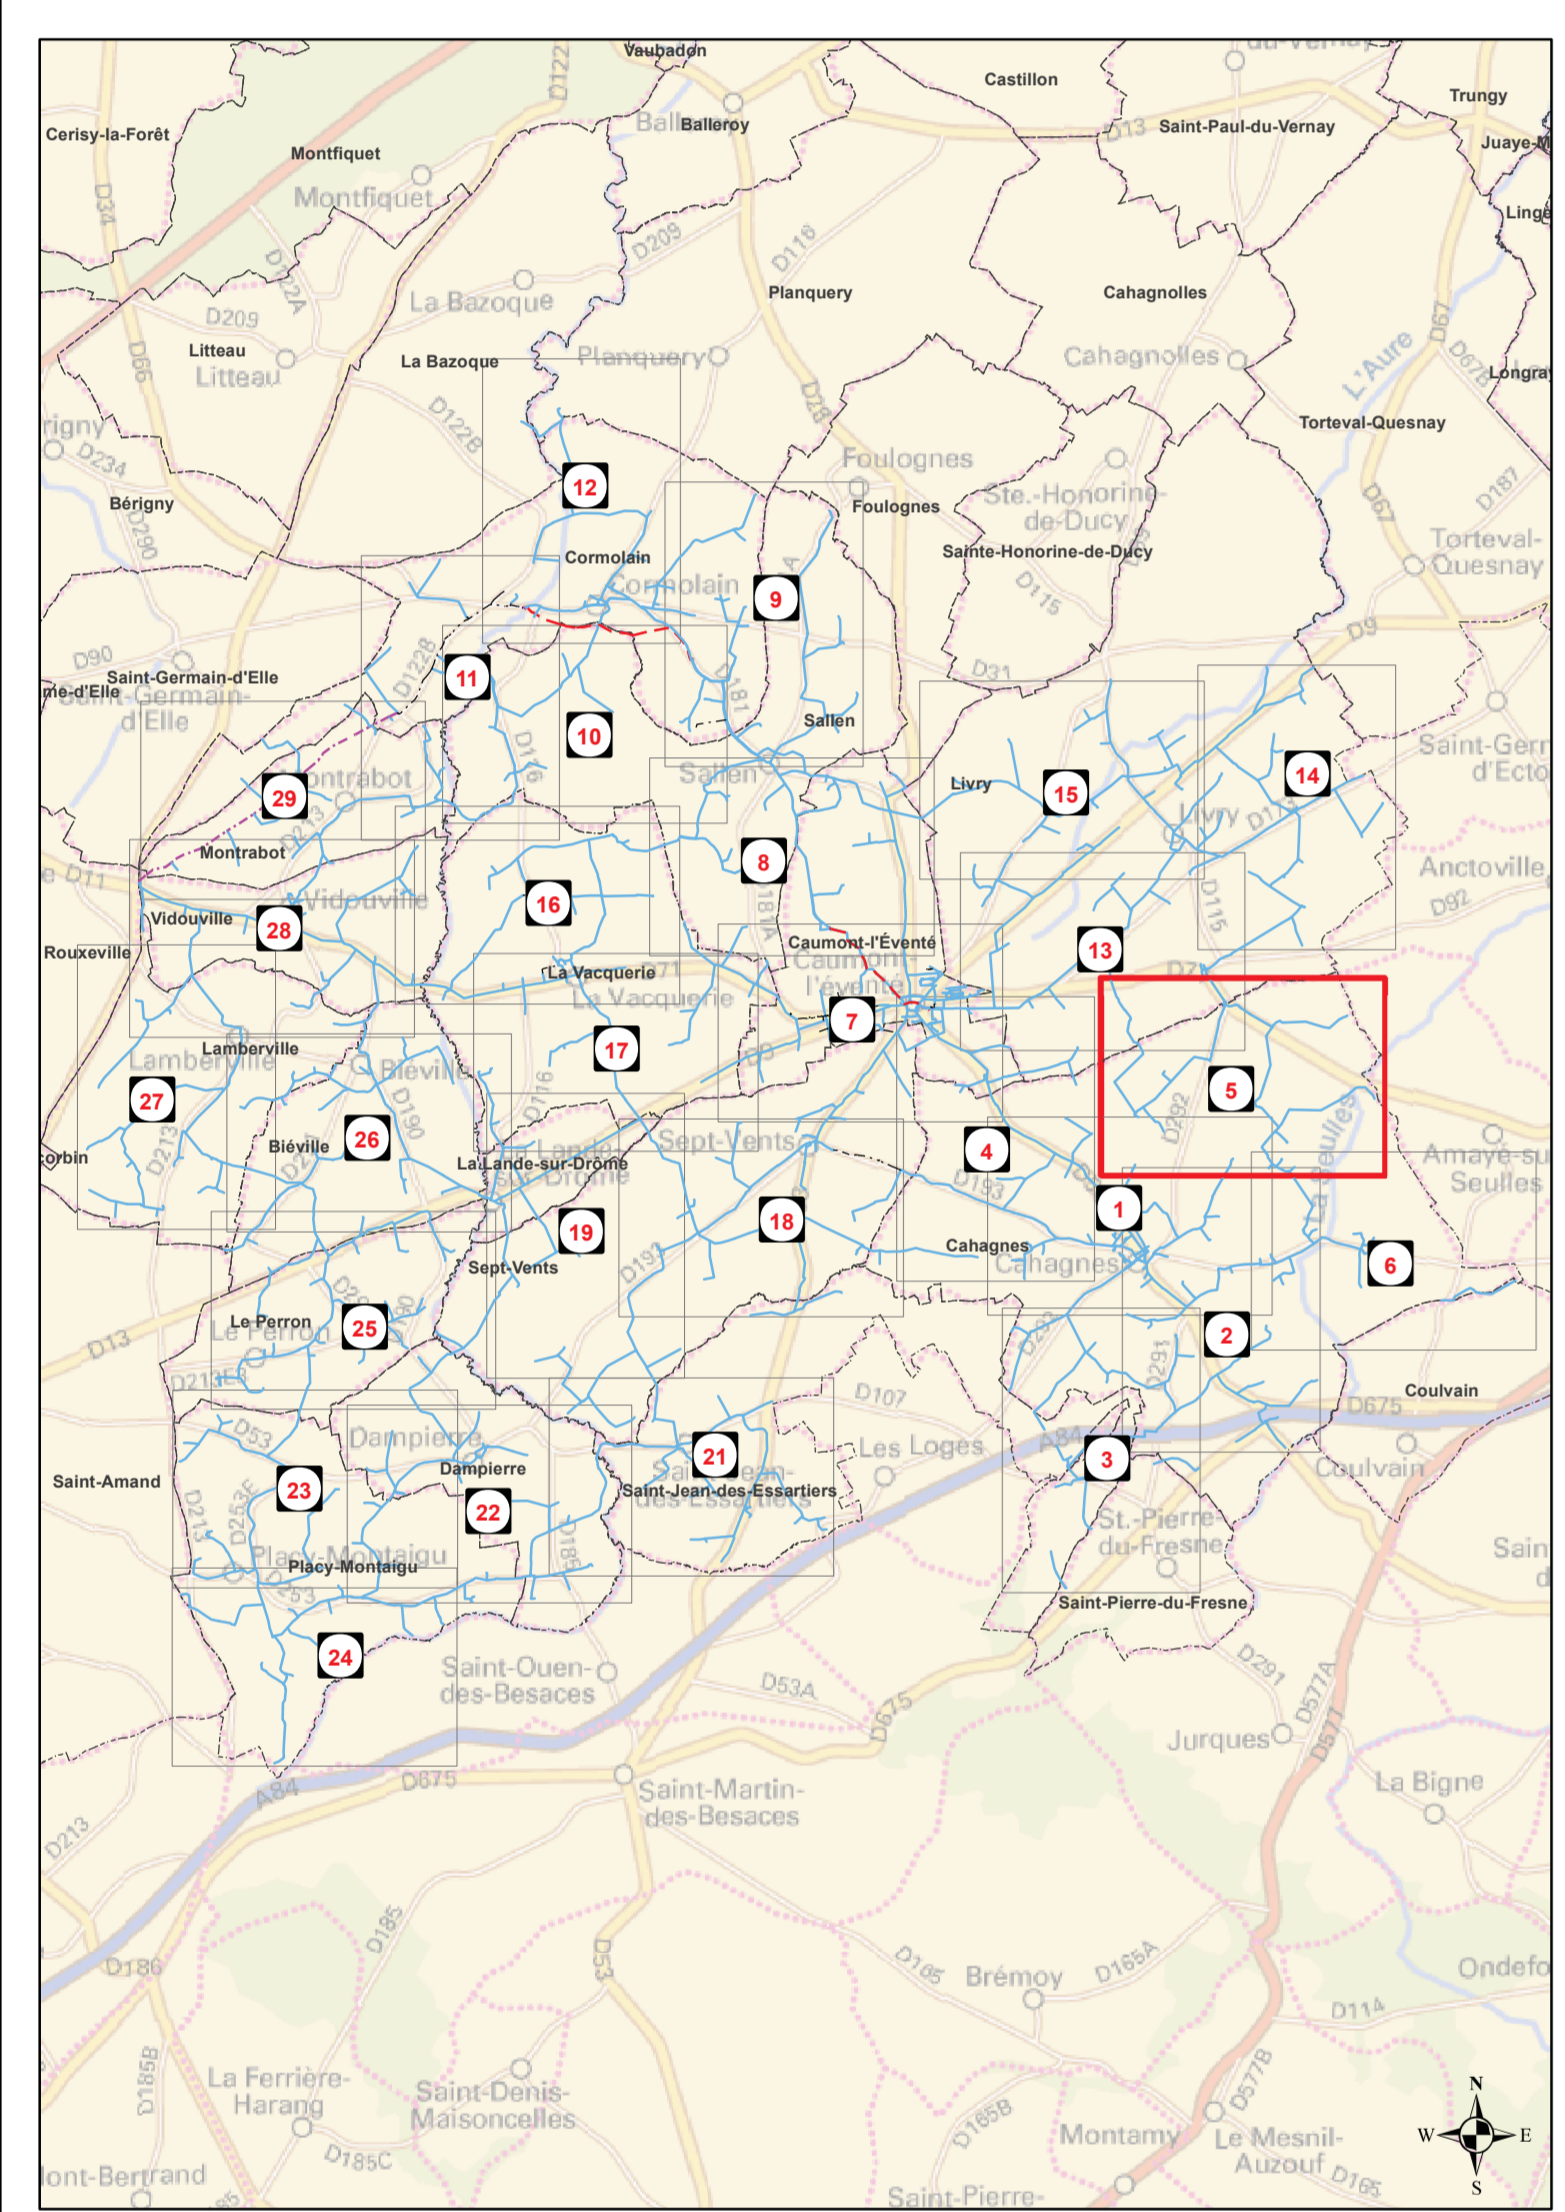

DEPARTEMENTS DU CALVADOS (14) ET DE LA MANCHE (50)

5

SYNDICAT DE CAUMONT L'EVENTE

Commune de : **CAHAGNES**

Plan n° : 9610-01-AS-E-005 Echelle : 1:2 500
 Cartographie : S.A.MOKRANE Date : 31/05/2017

Réseau d'eau potable CPO Marne La Vallée
 "Plan 5/6" 8, Boulevard Michael FARADAY
 77700 SERRIS