

Légende

Canalisations

Distribution

Feeder

Défense incendie

Eau brute

Refoulement

Refoulement/Distribution

Galerie

Hors service

Vidange

Branchement simple

Hors gestion SAUR

Appareils

Vanne

Vanne fermée

Robinet 1/4 tour

Purge

Vidange

Ventouse

Plaque d'extrémité

Réduction

Poteau d'incendie

Bouche d'incendie

Compteur de production / sectorisation

Compteur import / export

Compteur abonné

Débitmètre

Stabilisateur d'écoulement

Boite à bous

Borne fontaine

Bouche de lavage

Clapet

Disjoncteur

Réducteur de pression

Régulateur de pression amont/aval

Soupape anti-beller

Ouvrages

Réservoir sur tour

Réservoir semi-enterré / enterré

Réservoir au sol / bache

Réserve incendie

Production avec traitement

Captage

Forage


Puits

Station de pompage

Station de surpression

Brise charge

Traitement sur réseau

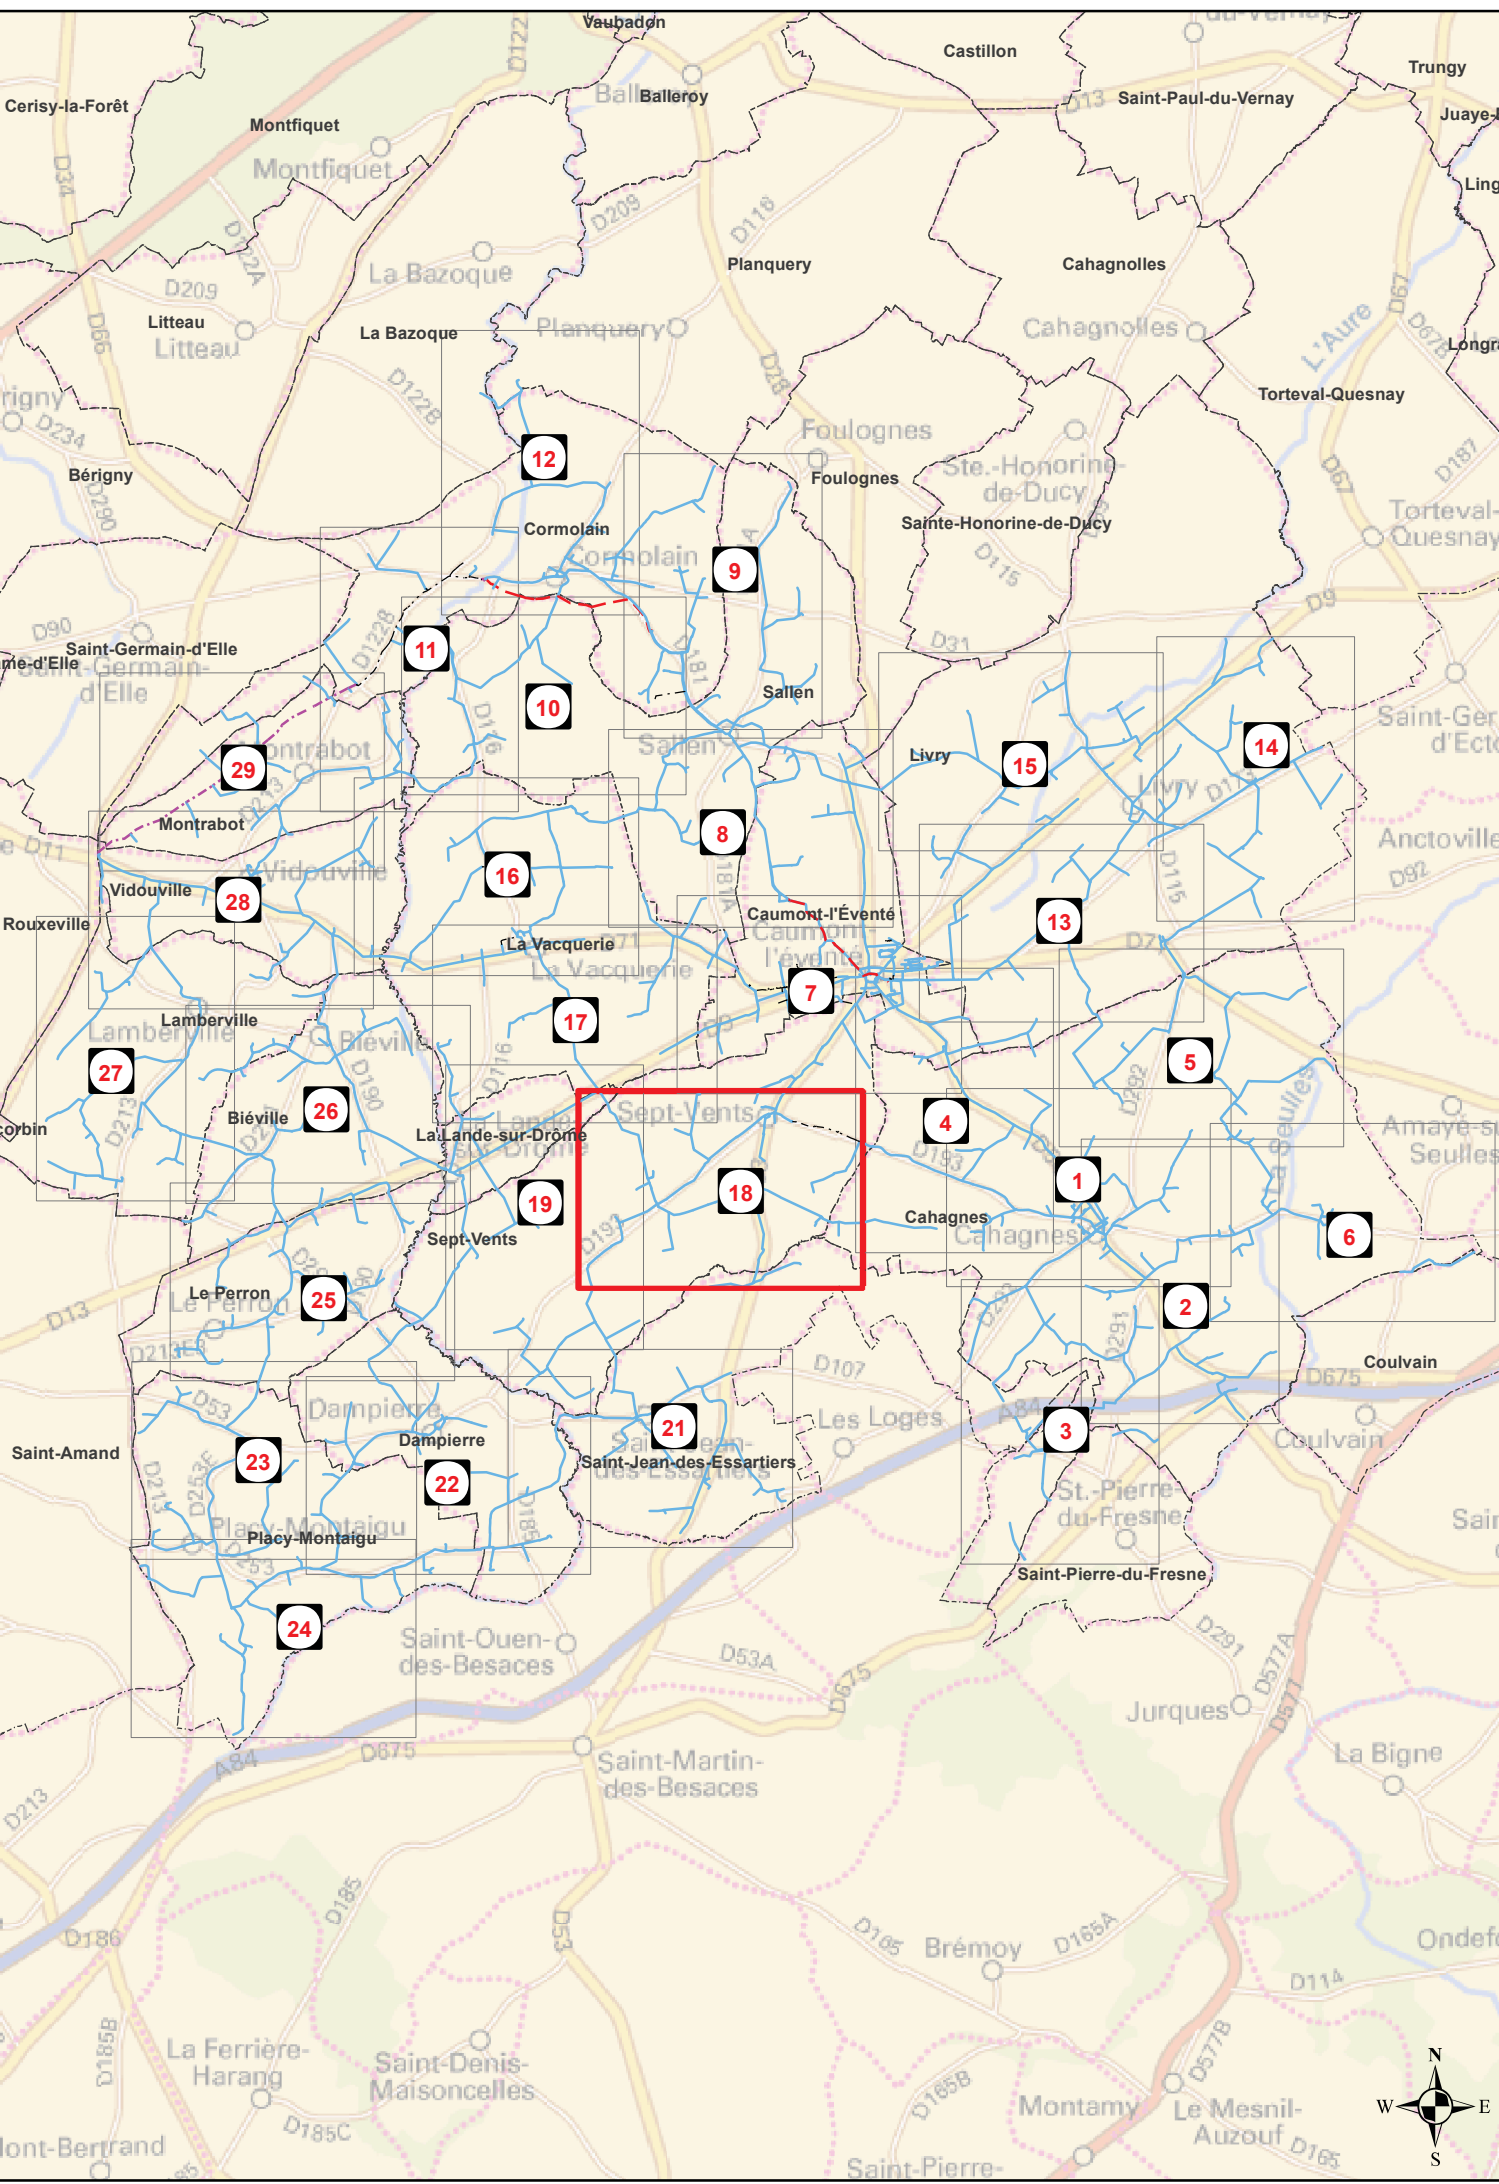

DEPARTEMENTS DU CALVADOS (14) ET
DE LA MANCHE (50)

18

SYNDICAT DE
CAUMONT L'EVENTE

Commune de :
SEPT-VENTS

Plan n° : 9610-07-AS-E-001
Cartographe: S.A.MOIKVANE

Echelle : 1:2 500
Date: 31/09/2017

CPO Marne La Vallée
8, Boulevard Michael FARADAY
77700 SERRIS

