


Légende

Canalisations	Appareils	Ouvrages
Distribution	Vanne	Réservoir sur tour
Feeder	Vanne fermée	Réservoir semi-enterré / enterré
Eau brute	Robinet 1/4 tour	Réservoir au sol / bache
Refolement	Purge	Réserve incendie
Refolement/Distribution	Vidange	Production avec traitement
Galerie	Ventouse	Captage
Hors service	Plaque d'extrémité	Forage
Vidange	Réduction	Puits
Branchement simple	PotEAU d'incendie	Station de pompage
Branche gestion SAUR	Bouche d'incendie	Station de surpression
	Compteur de production / sectorisation	Brise charge
	Compteur import / export	Traitement sur réseau
	Compteur abonné	
	Débitmètre	
	Stabilisateur d'écoulement	
	Boîte à boues	
	Borne fontaine	
	Bouche de lavage	
	Clapet	
	Disjoncteur	
	Réducteur de pression	
	Régulateur de pression amont/aval	
	Souape anti-bélier	

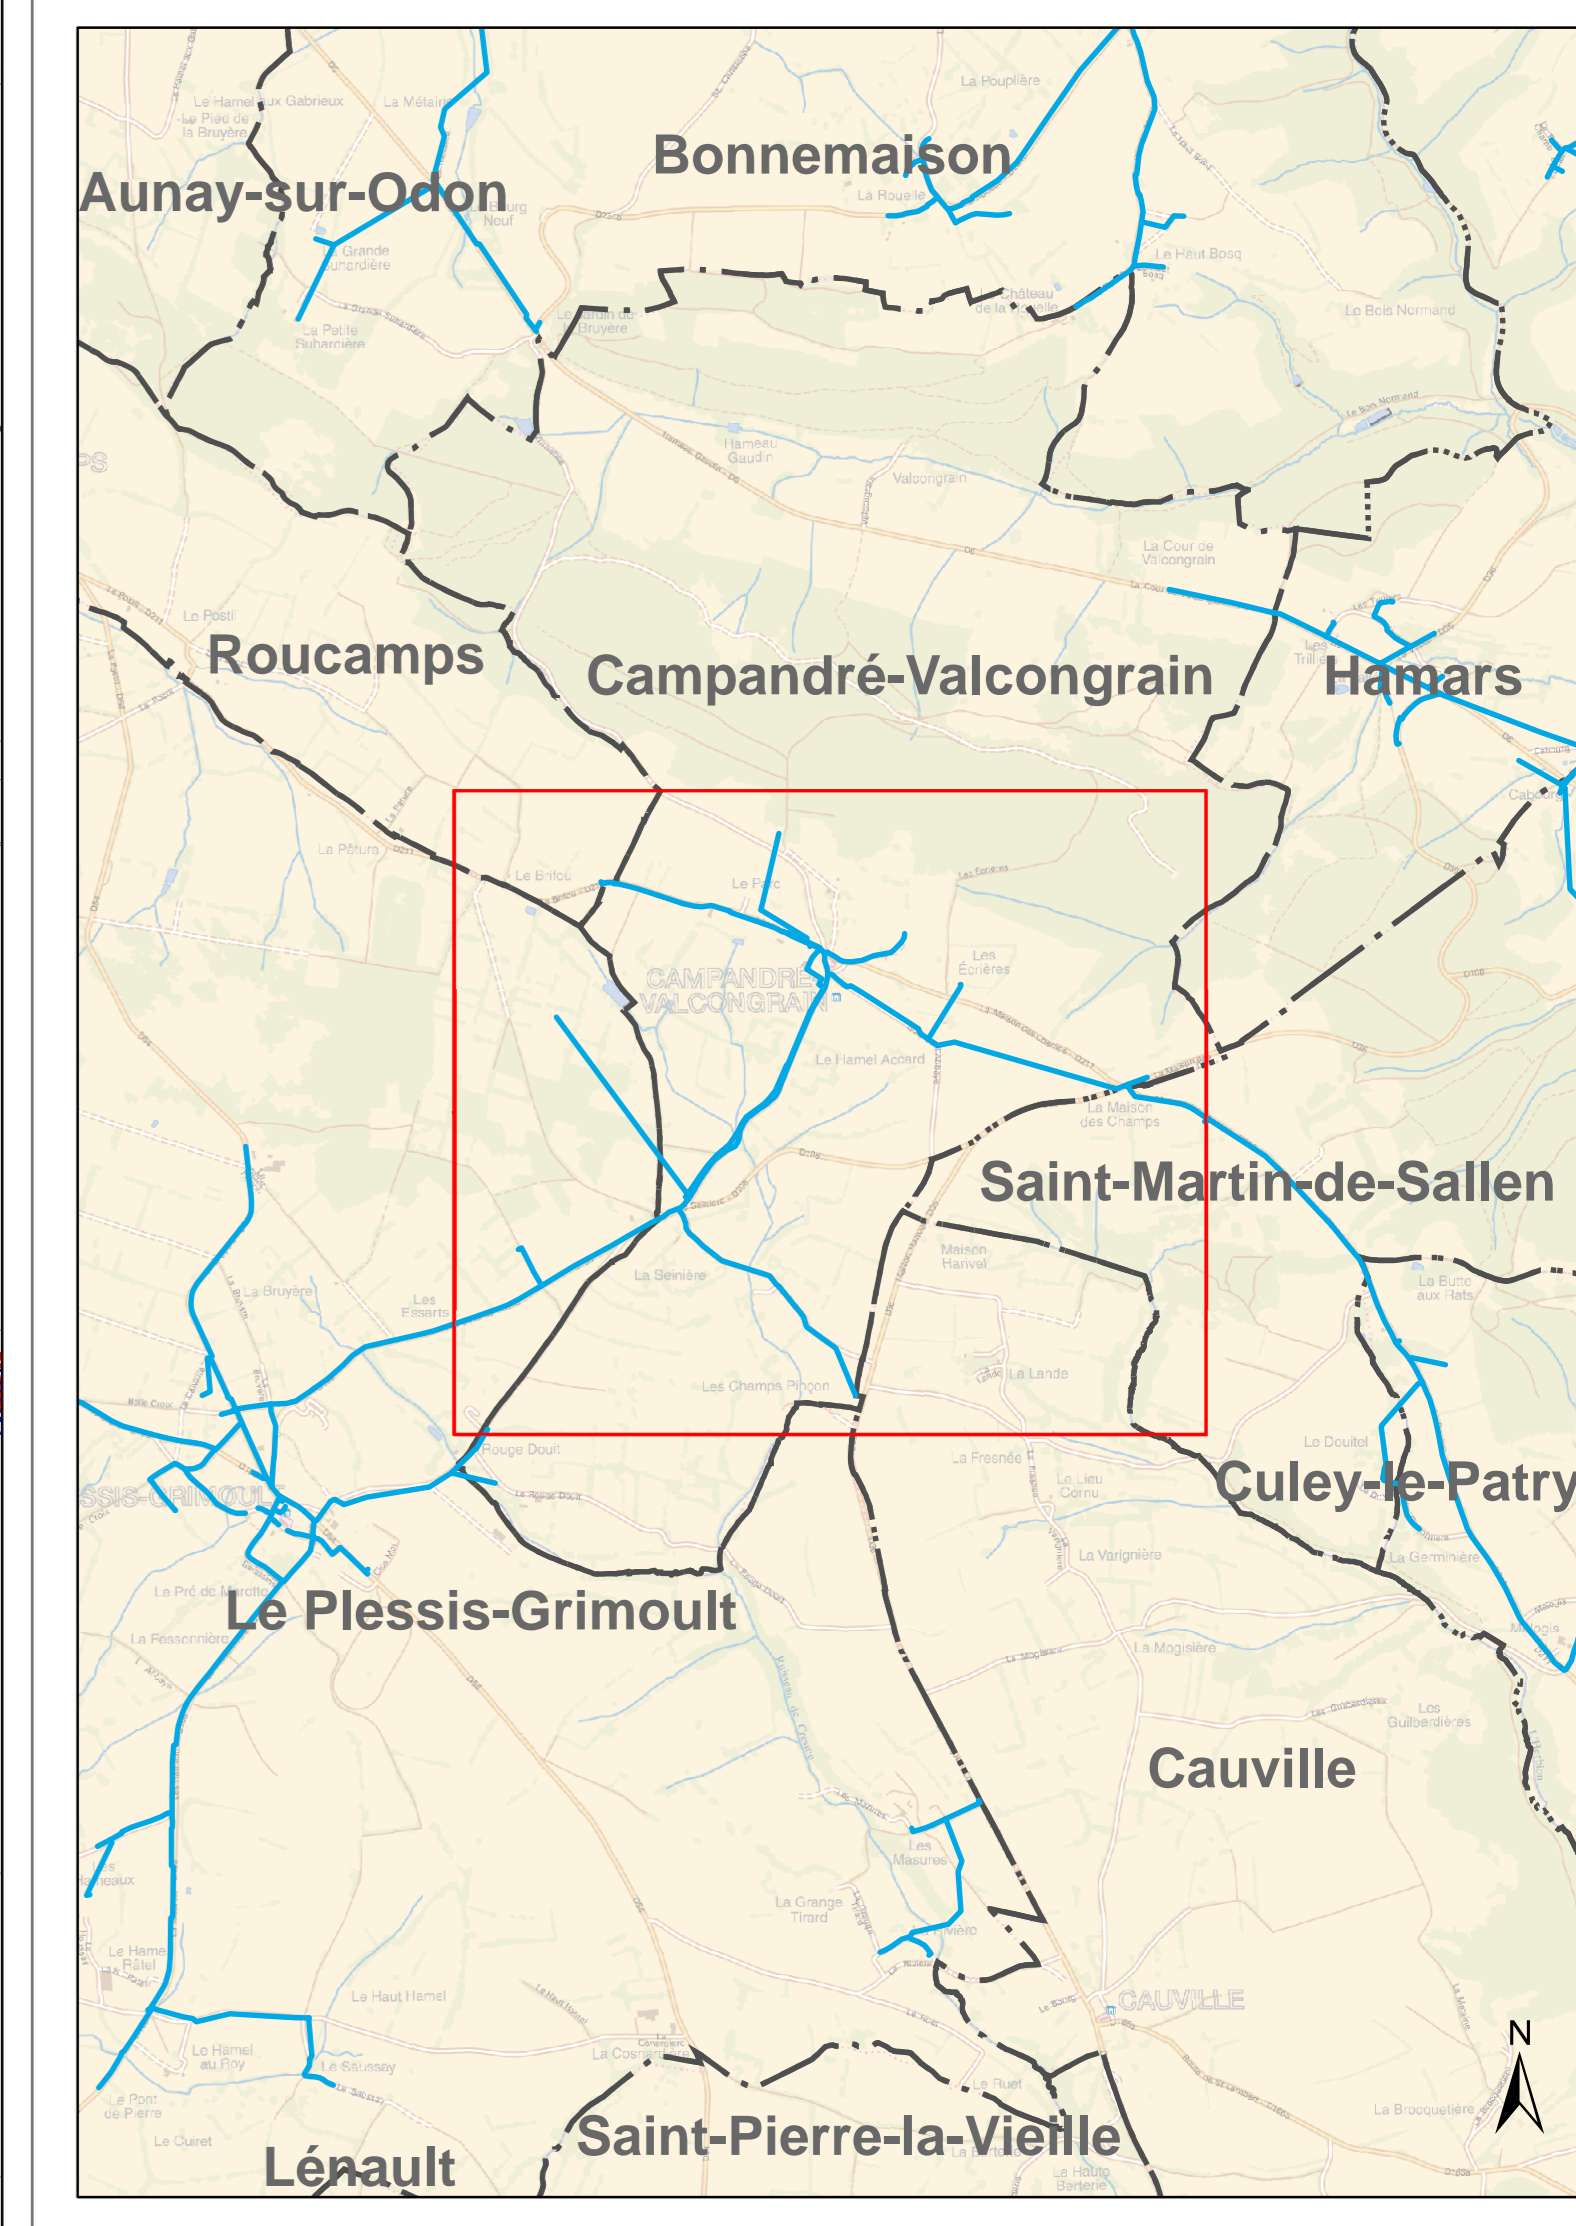


Département du Calvados

SYNDICAT DE LA VALLEE D'HAMARS
Commune de Campandré - Valcongrain

Plan n°: 9644-12-E-100	Echelle : 1:2 500
Cartographe: M. FONTAINE	Date: 21/10/2015

Réseau d'eau potable
Plan d'Ensemble Communal


 CPO Marne La Vallée
 8, bid Michael Faraday
 CS30560
 77716 Serris - Marne La Vallée
 Cedex 4