


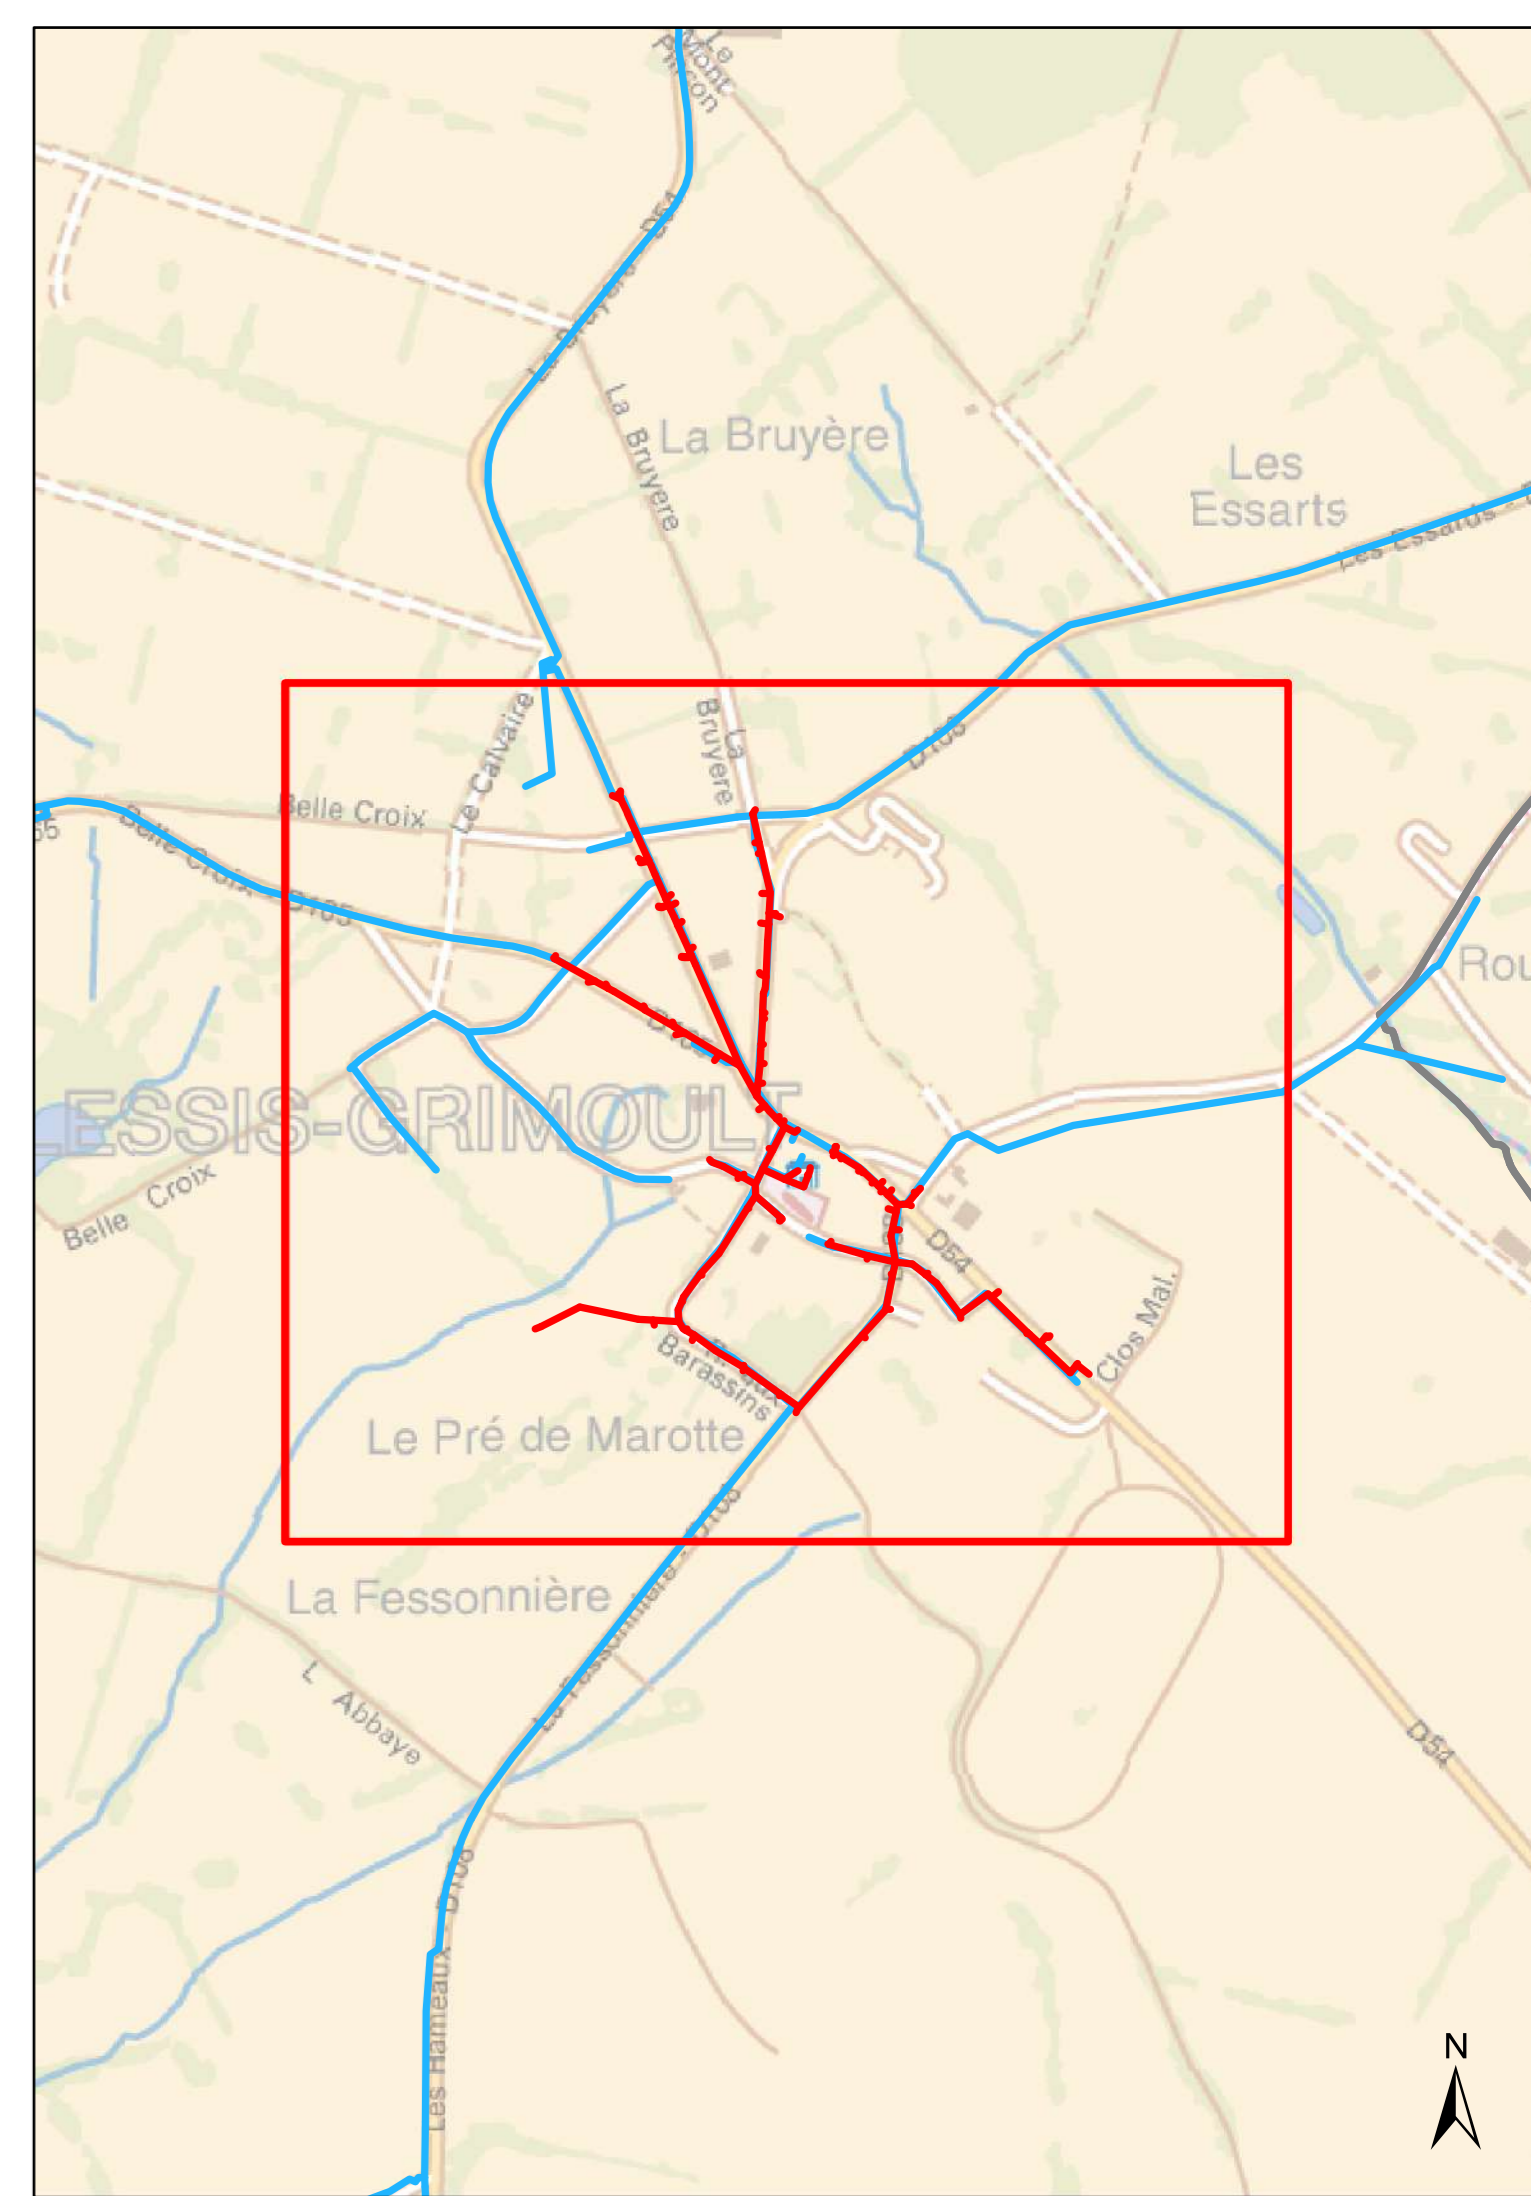

Légende

Réseaux	Ouvrages	Regards
— Réseau EU	■ Dégrilleur	○ Rond visitable
— Réseau EP	■ Dessableur	□ Carré visitable
— Réseau UN	○ Station d'épuration	▤ Grille carrée / rectangulaire
— Réseau de refoulement EU	■ Bassin de rétention	⊗ Grille ronde
— Réseau EU sous vide	○ Déversoir d'orage	⊞ Avaloir
— Réseau EU sous pression	○ Poste de relevage	⊞ Avaloir à grille
— Réseau de refoulement EP		⊞ Tampon/avaloir
— Réseau EP sous vide		⊞ Rond borgne
— Réseau EP sous pression		⊞ Carré borgne
— Branchement EU		⊞ Exutoire
— Branchement EP		● Boîte de Branchement
— Branchement UN		⊞ Vanne
— Réseau inconnu		⊞ Ventouse
— Branchement inconnu		⊞ Chasse
		⊞ Vidange
		⊞ Débitmètre
		⊞ Clapet



Département du Calvados

COMMUNE DU PLESSIS-GRIMOULT

Plan n° : 14508-00-A-100	Echelle : 1:1 000
Cartographe: M. FONTAINE	Date: 28/01/2017

Réseau d'Assainissement et Réseau d'Eau Potable

Plan d'Ensemble

SAUR

CPO Marne La Vallée
8.bld Michael Faraday
CS30560
77716 Serris - Marne La Vallée
Cedex 4