
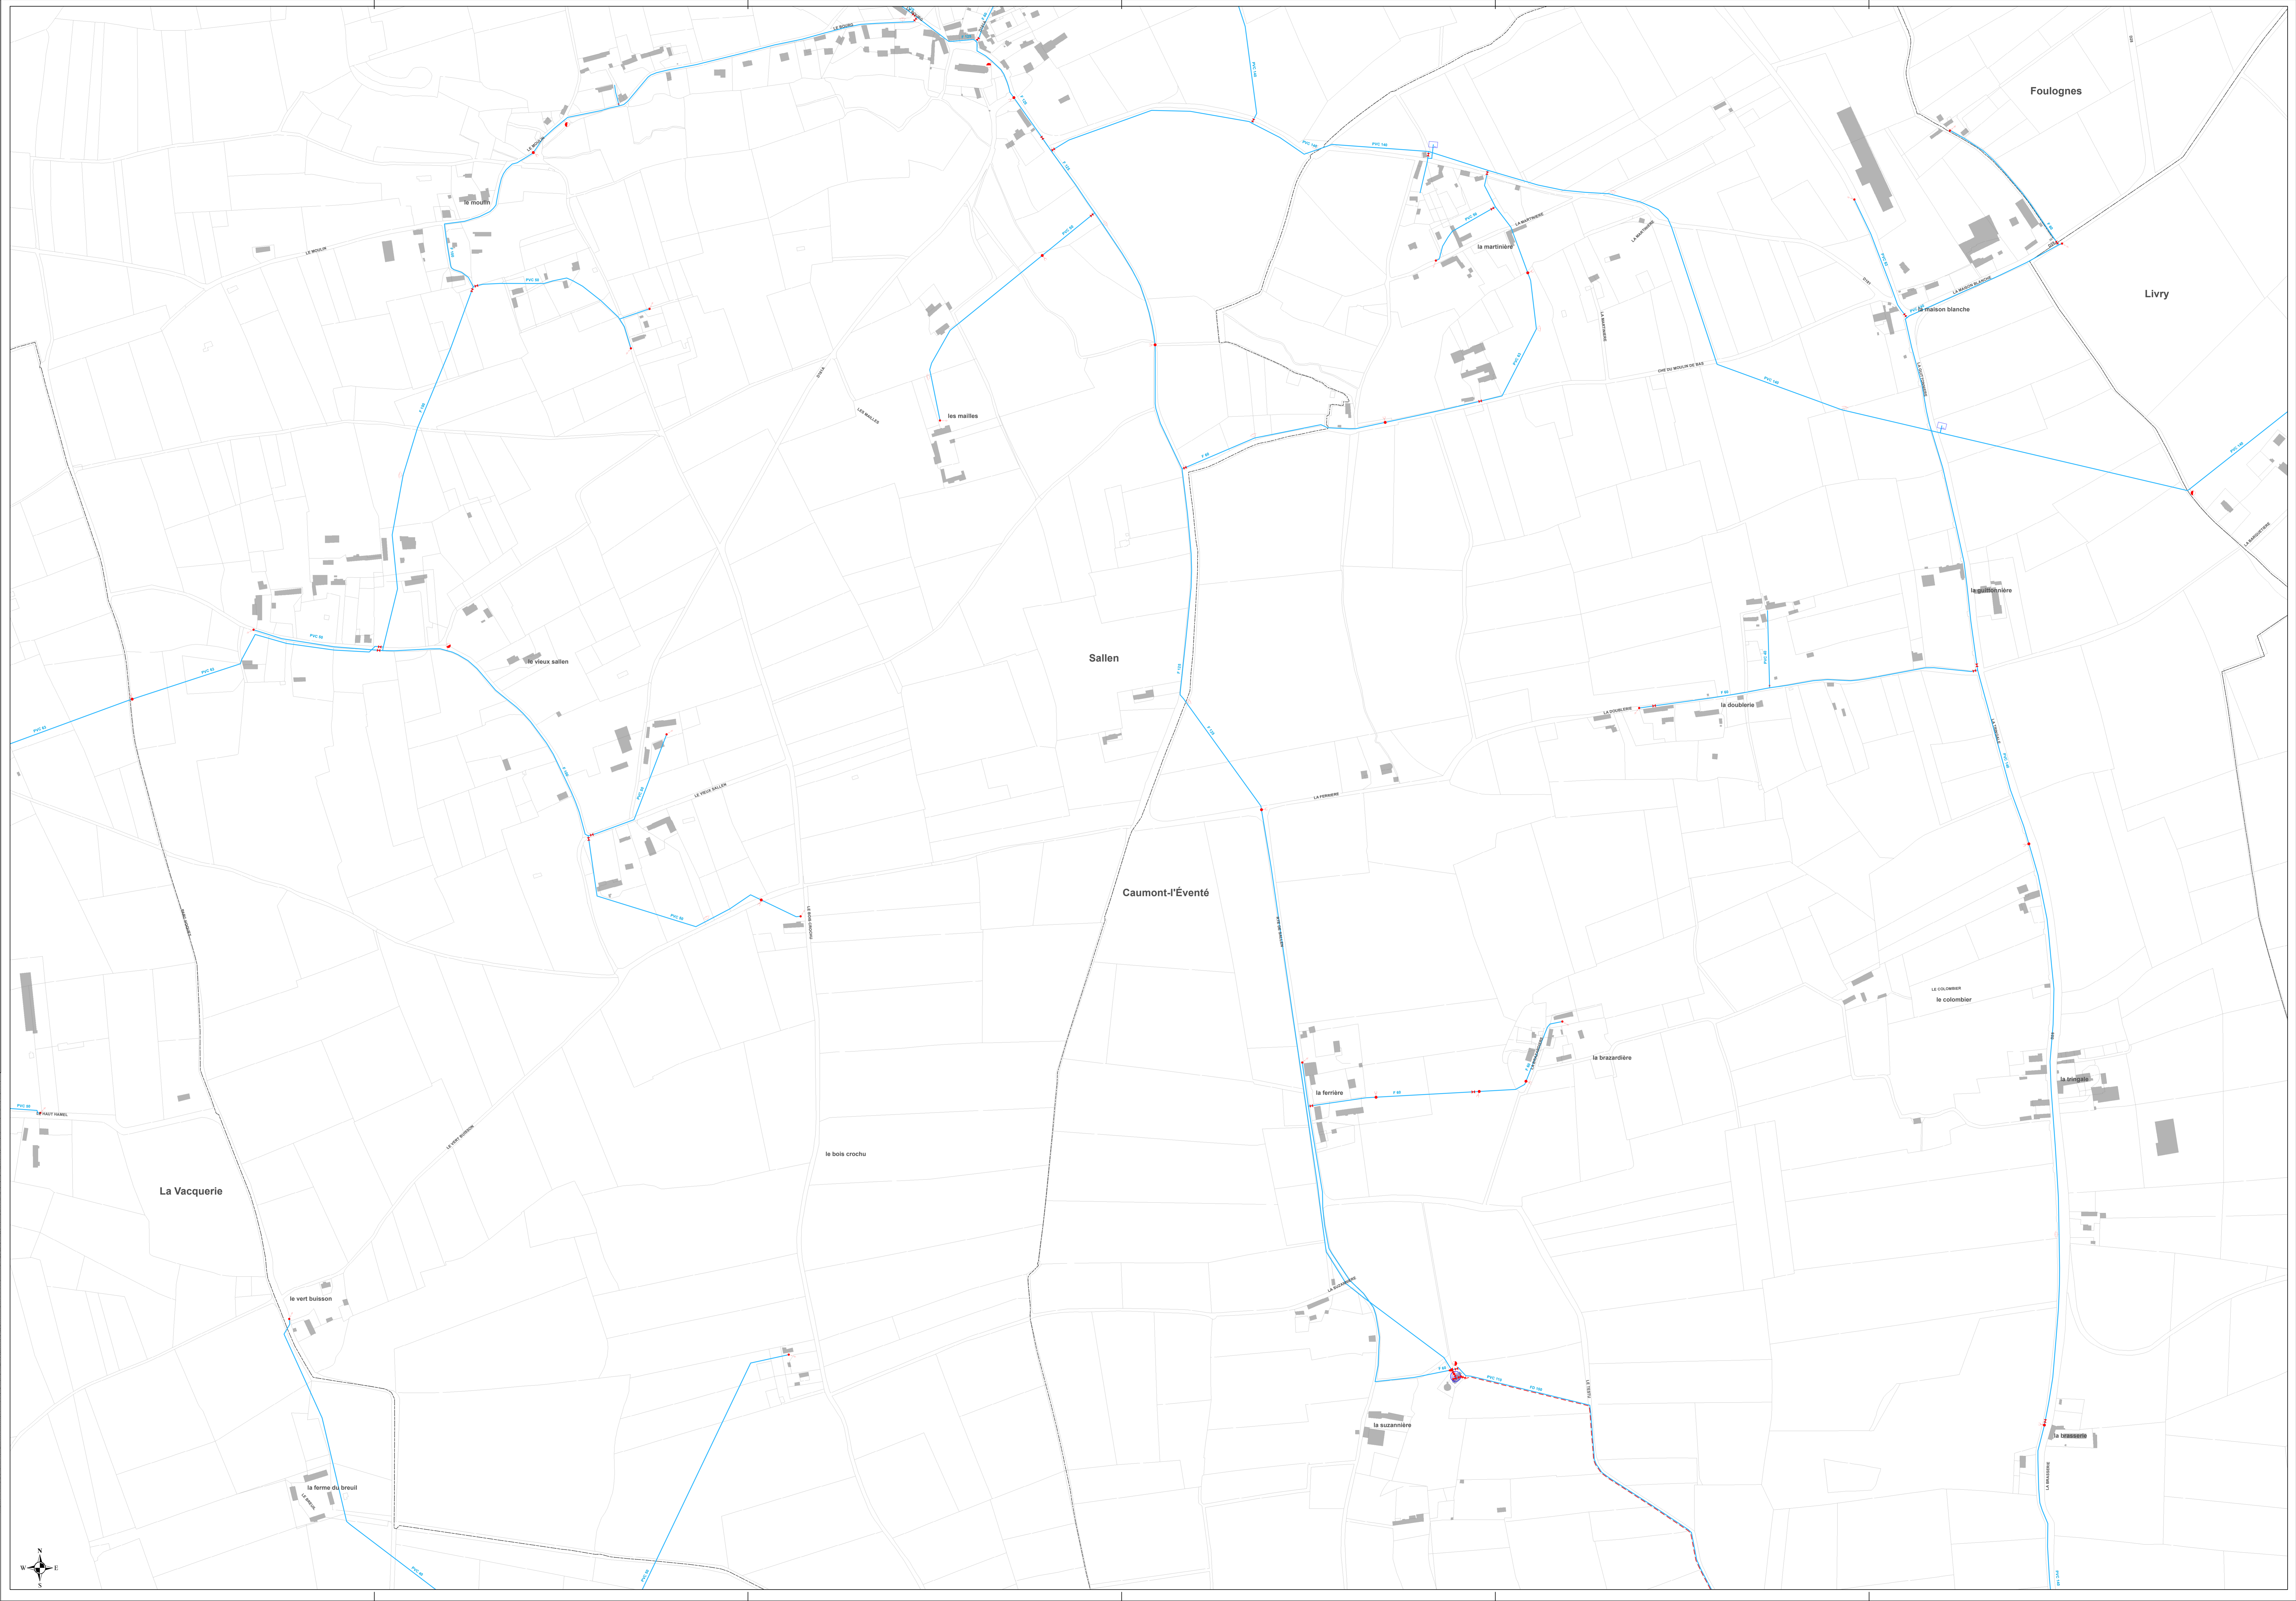


Légende

Canalisations	Appareils	Ouvrages
— Distribution	• Vanne	⊗ Réservoir sur tour
— Feeder	• Vanne fermée	⊗ Réservoir au sol / bache
— Défense incendie	• Robinet 1/4 tour	⊗ Réserve incendie
— Eau brute	• Purge	⊗ Production avec traitement
— Refoulement	• Vidange	⊗ Captage
— Refoulement/Distribution	• Ventouse	⊗ Forage
— Galerie	• Plaque d'extrémité	⊗ Puits
--- Hors service	• Réduction	⊗ Station de pompage
— Vidange	• Poteau d'incendie	⊗ Station de surpression
— Branchement simple	• Bouche d'incendie	⊗ Brise charge
⋯ Hors gestion SAUR	• Compteur de production / sectorisation	⊗ Traitement sur réseau
	• Compteur import / export	
	• Compteur abonné	
	• Débitmètre	
	• Stabilisateur d'écoulement	
	• Boîte à boues	
	• Borne fontaine	
	• Bouche de lavage	
	• Clapet	
	• Disconnecteur	
	• Réducteur de pression	
	• Régulateur de pression amont/aval	
	• Soupape anti-bellier	

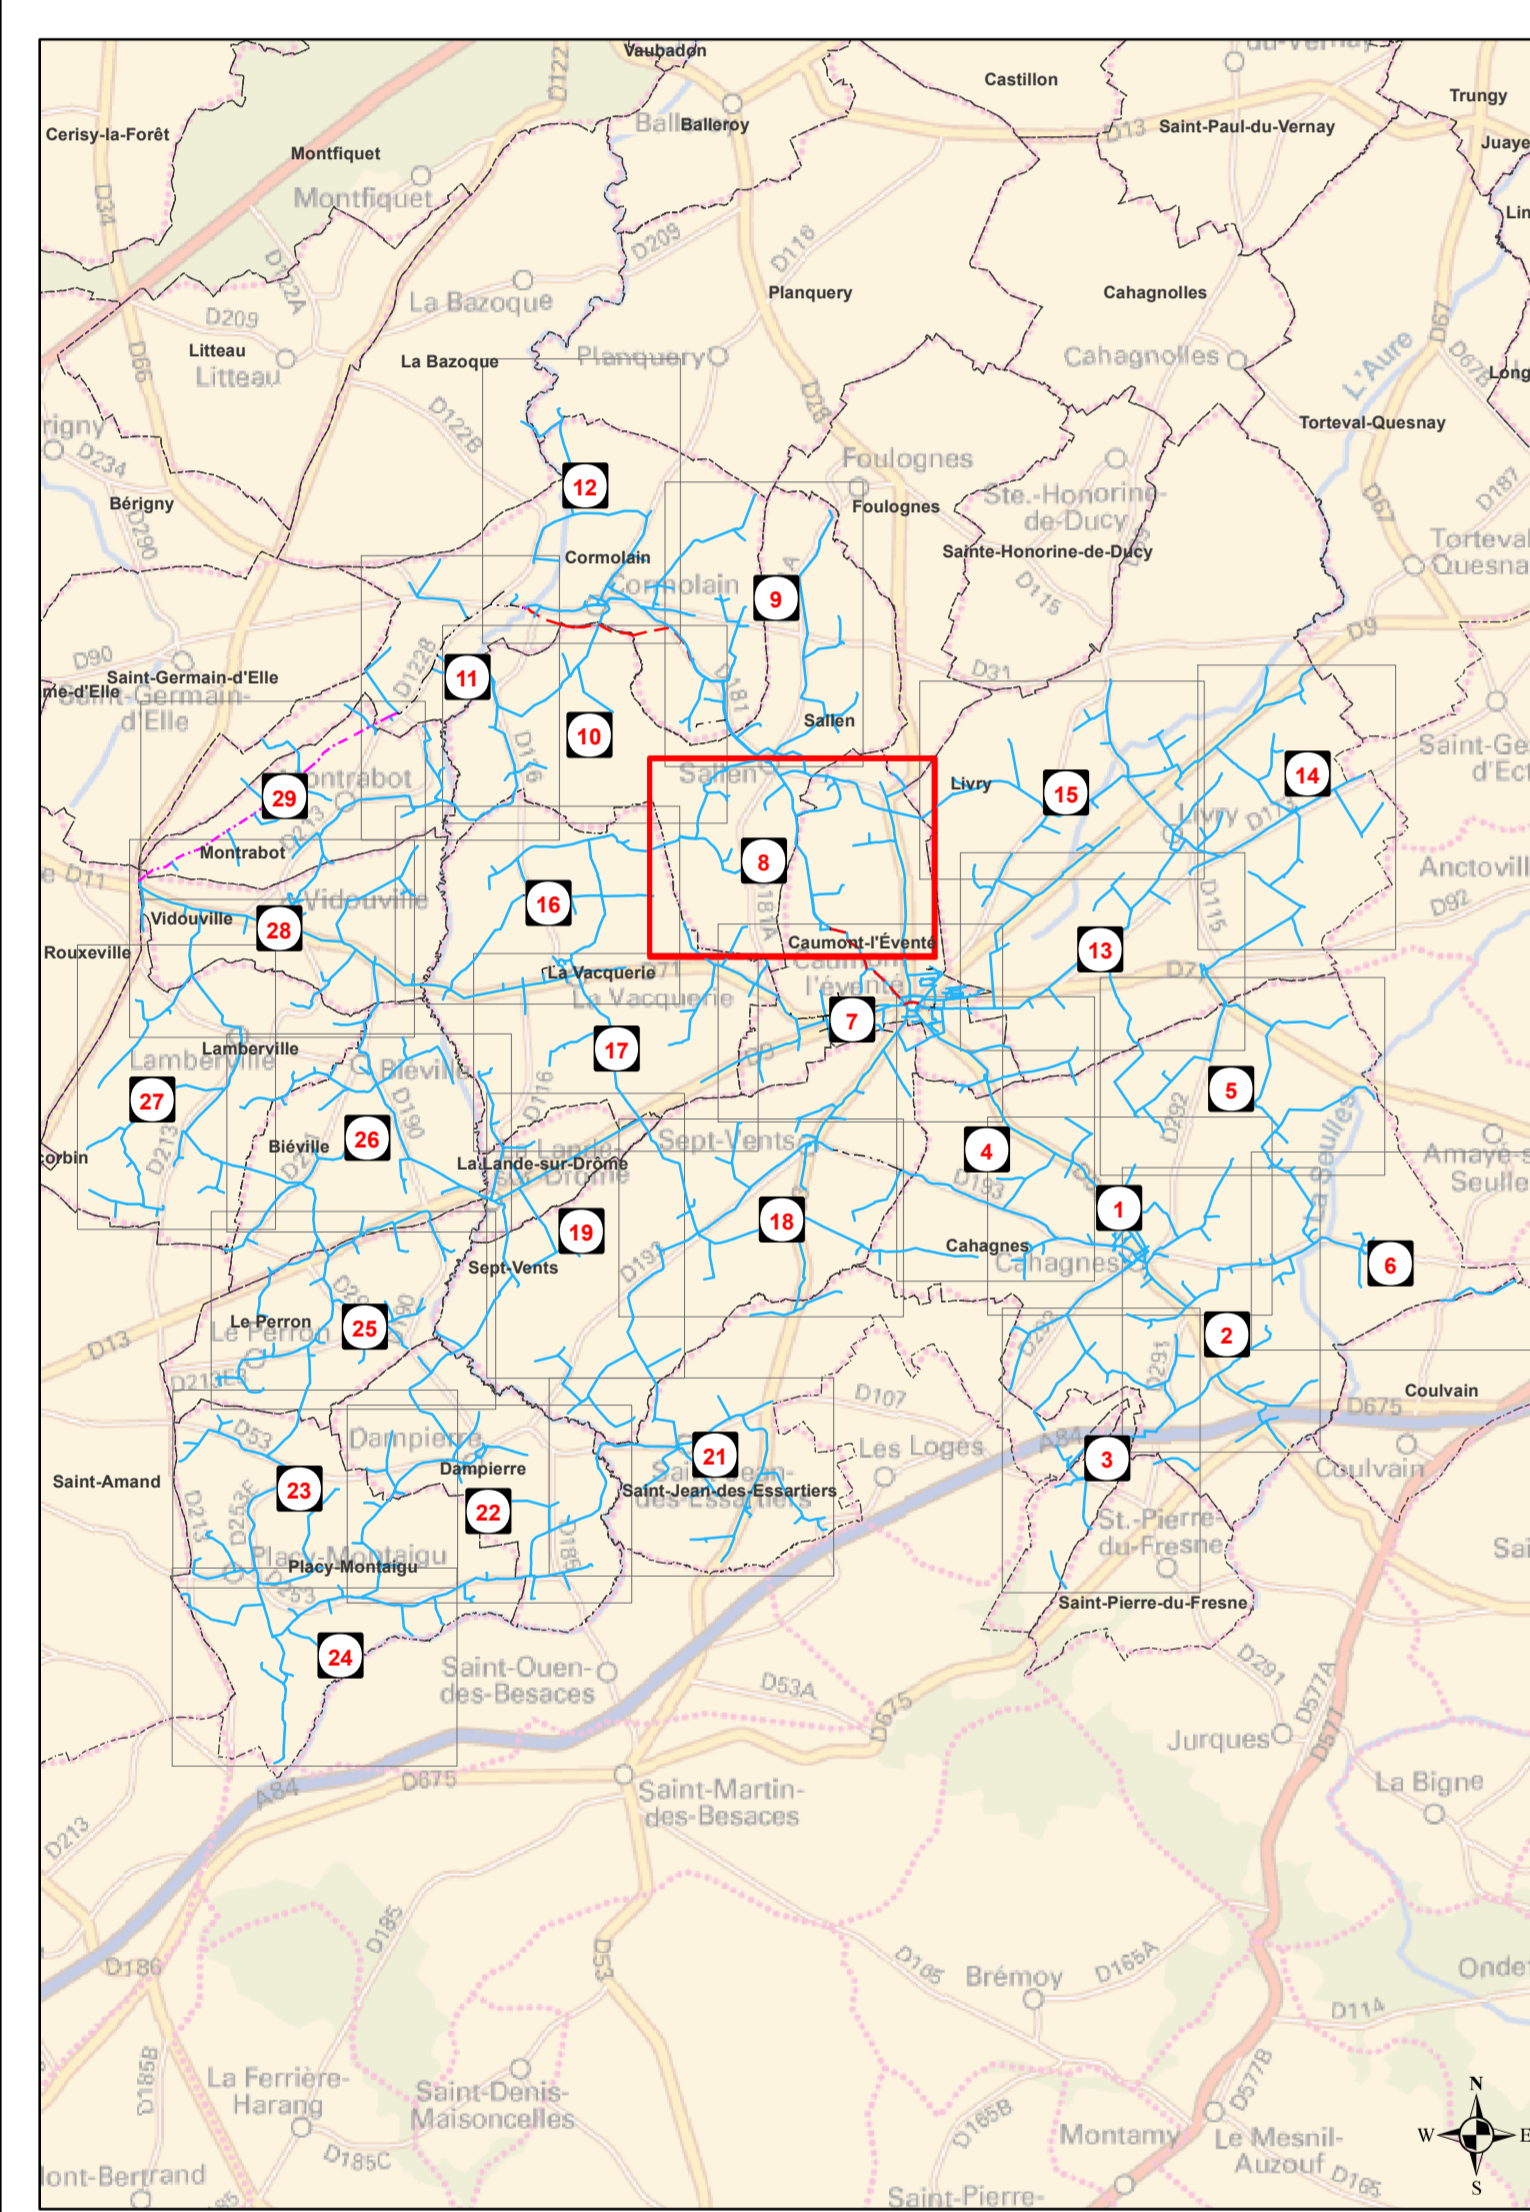

DEPARTEMENTS DU CALVADOS (14) ET DE LA MANCHE (50)

8

SYNDICAT DE CAUMONT L'ÉVENTÉ

Commune de : **CAUMONT-L'ÉVENTÉ**

Plan n° : 9610-02-AS-E-002 Echelle : 1:2 500
 Cartographie : S.A.MOIRIANE Date : 31/05/2017

Réseau d'eau potable

CPO Marne La Vallée
 8, Boulevard Michael FARADAY
 77700 SERRIS