
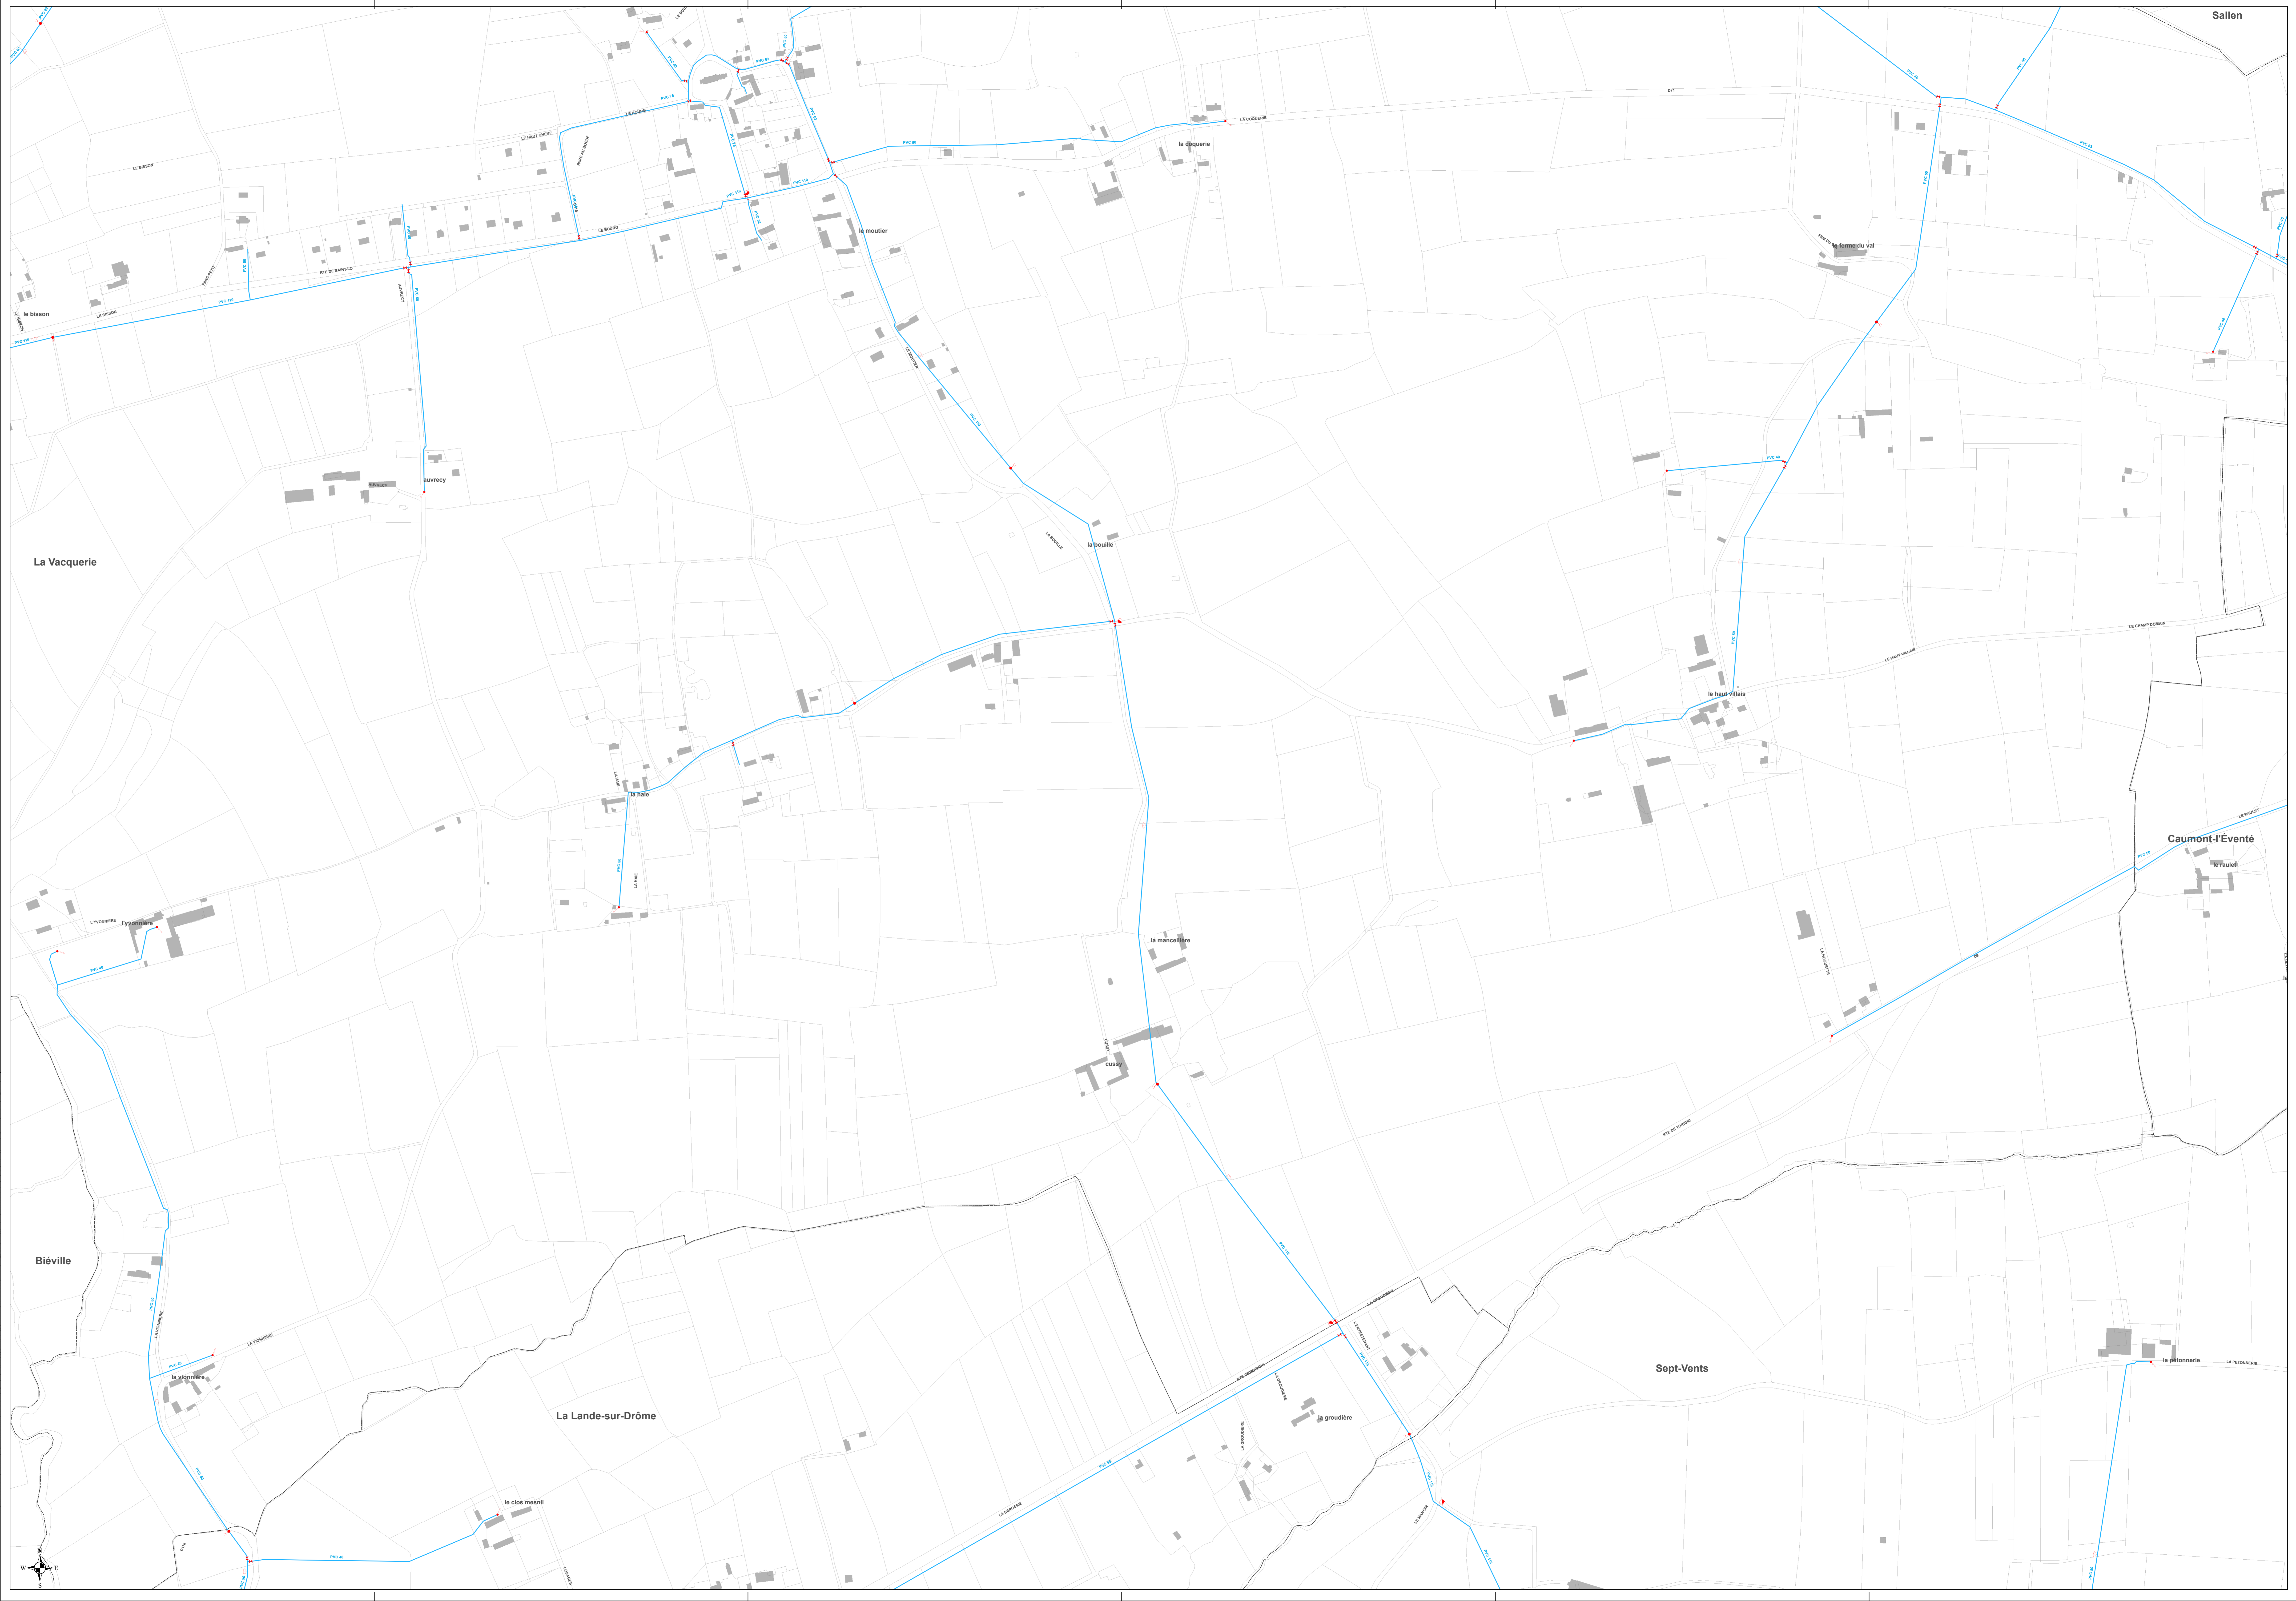


Légende	
Canalisations	Appareils
Distribution	Vanne
Feeder	Vanne fermée
Défense incendie	Robinet 1/4 tour
Eau brute	Purge
Refoulement	Vidange
Refoulement/Distribution	Ventouse
Galerie	Plaque d'extrémité
Hors service	Réduction
Vidange	Poteau d'incendie
Branchement simple	Bouche d'incendie
Hors gestion SAUR	Compteur de production / sectorisation
	Compteur import / export
	Compteur abonné
	Débitmètre
	Stabilisateur d'écoulement
	Boîte à boues
	Borne fontaine
	Bouche de lavage
	Clapet
	Disconnecteur
	Réducteur de pression
	Régulateur de pression amont/aval
	Soupape anti-bélier
	Ouvrages
	Réservoir sur tour
	Réservoir semi-enterré / enterré
	Réservoir au sol / bâche
	Réserve incendie
	Production avec traitement
	Captage
	Forage
	Puits
	Station de pompage
	Station de surpression
	Brise charge
	Traitement sur réseau

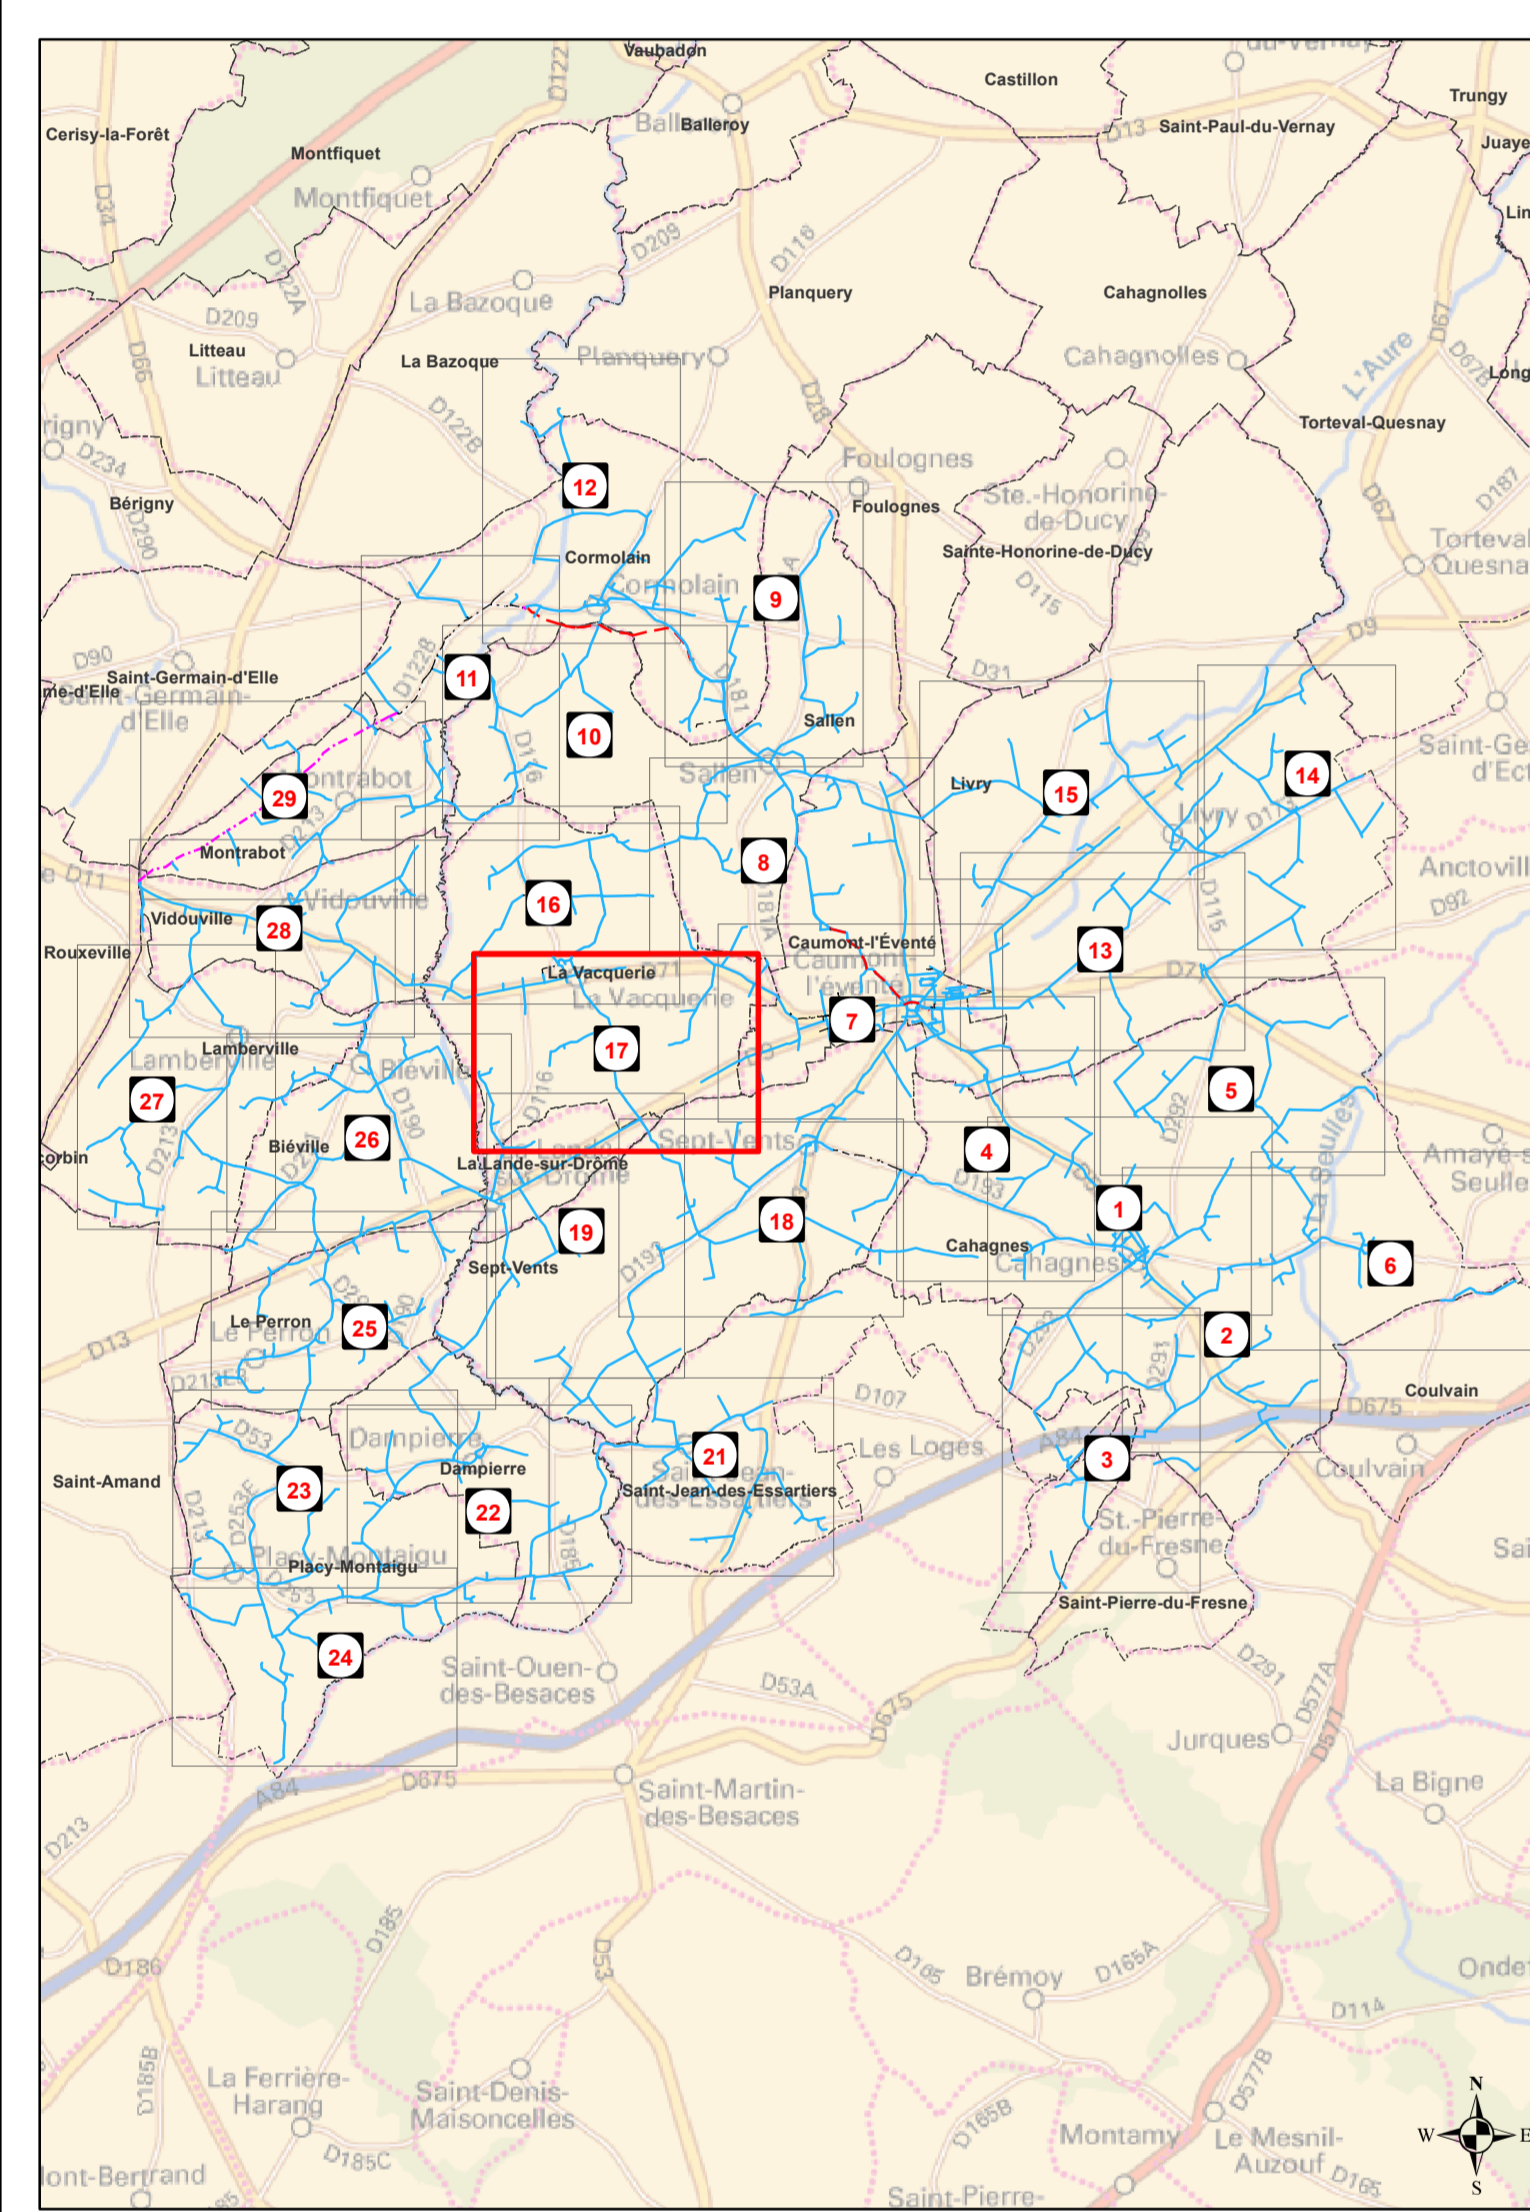

DEPARTEMENTS DU CALVADOS (14) ET DE LA MANCHE (50) 17

**SYNDICAT DE CAUMONT L'EVENTE**

Commune de : **LA VACQUERIE**

---

Plan n° : 9610-06-AS-E-002    Echelle : 1:2 500  
 Cartographie : S.A.MORVANE    Date : 31/05/2017

**Réseau d'eau potable**    CPO Marne La Vallée  
 " Plan 2/2 "    8, Boulevard Michel FARADAY  
 77700 SERRIS