


**Légende**

Canalisations	Appareils	Ouvrages
Distribution	Vanne	Réservoir sur tour
Faeder	Vanne fermée	Réservoir semi-enterré / enterré
Défense incendie	Vanne/ robinet 1/4 tour	Réservoir au sol / bîche
Eau brute	Purge	Réservoir avec traitement
Refoulement	Verteuse	Captage
Refoulement/Distribution	Vidange	Puits
Galerie	Plaque d'extrémité	Station de pompage
Hors service	Réduction	Station de surpression
Branchement simple	Poteau incendie	Bite charge
Hors gestion SAUR	Compteur de production / de sectorisation	Traitement sur réseau
	Compteur import / export	
	Compteur abonné	
	Débitmètre	
	Stabilisateur d'écoulement	
	Boite à tous	
	Borne fontaine	
	Bouche de lavage	
	Clapet	
	Disjoncteur	
	Réducteur de pression	
	Régulateur de débit	
	Régulateur de pression amortissable	
	Soupape anti-bélier	

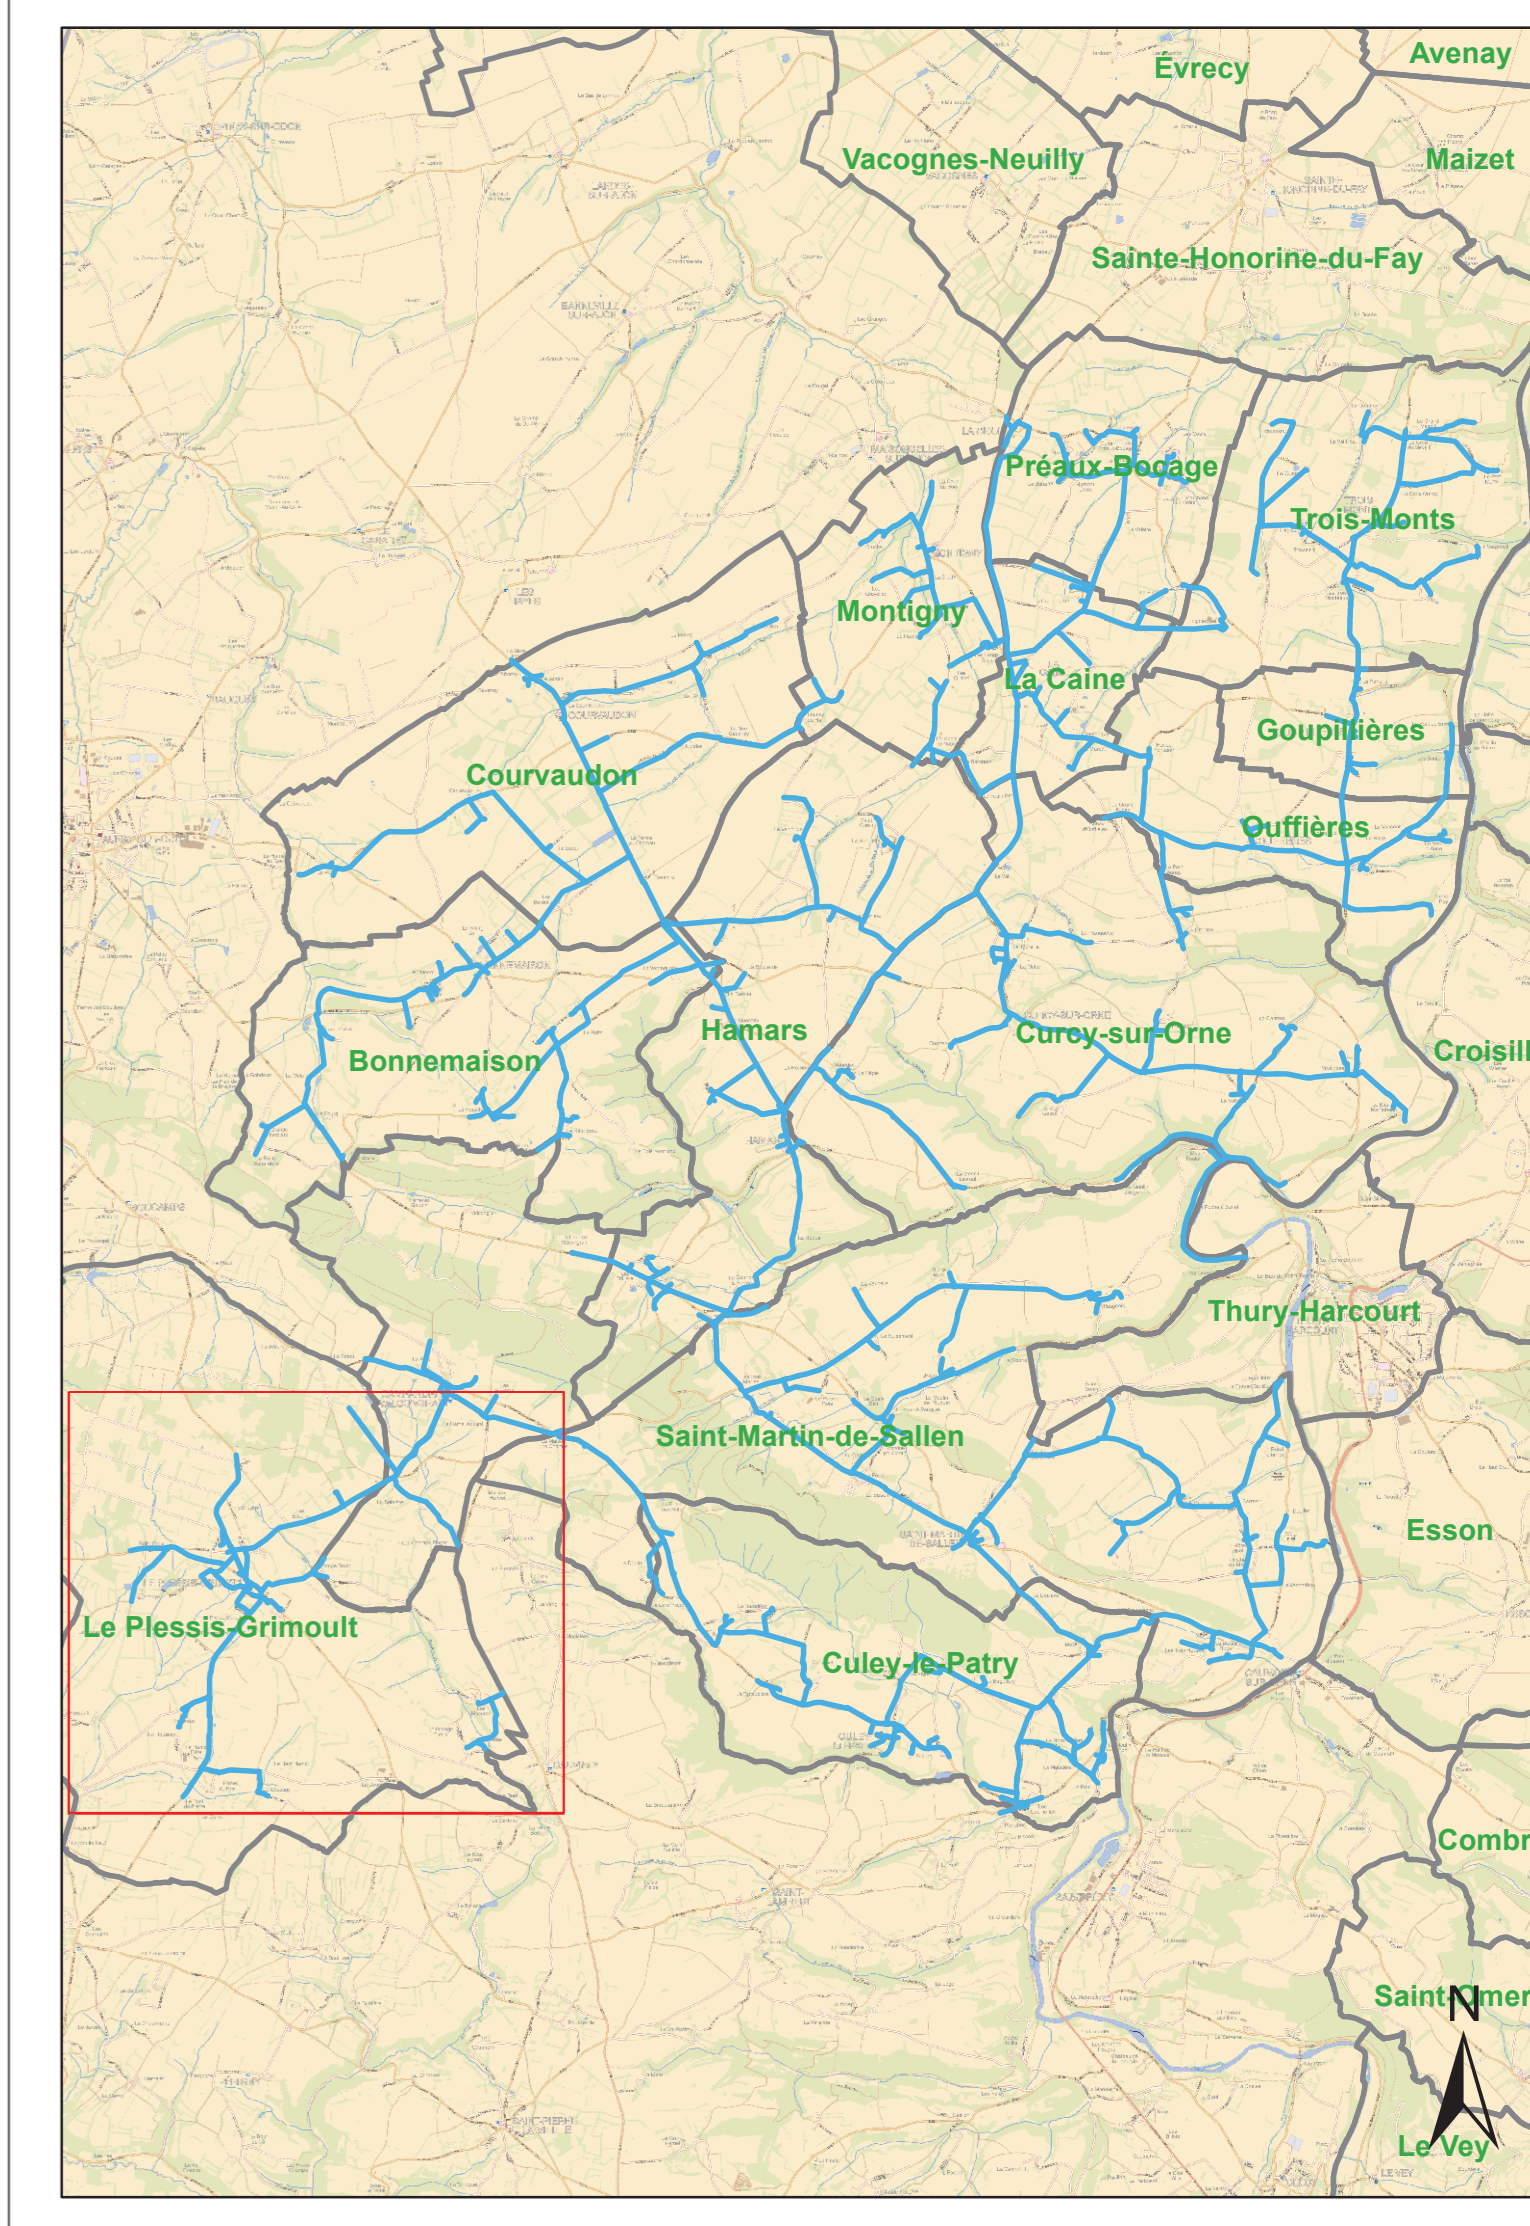

**Département du Calvados**

**SYNDICAT DE LA VALLEE D'HAMARS**


Commune Le Plessis-Grimoult


---

Plan n°: 9644-07-E-100    Echelle : 1:4 500

Cartographe: M. FONTAINE    Date: 13/08/2014


**Réseau d'eau potable**  
Plan Communal

  
 CPO Marne La Vallée  
 8.bld Michael Faraday  
 CS30560  
 77716 Serris - Marne La Vallée  
 Cedex 4

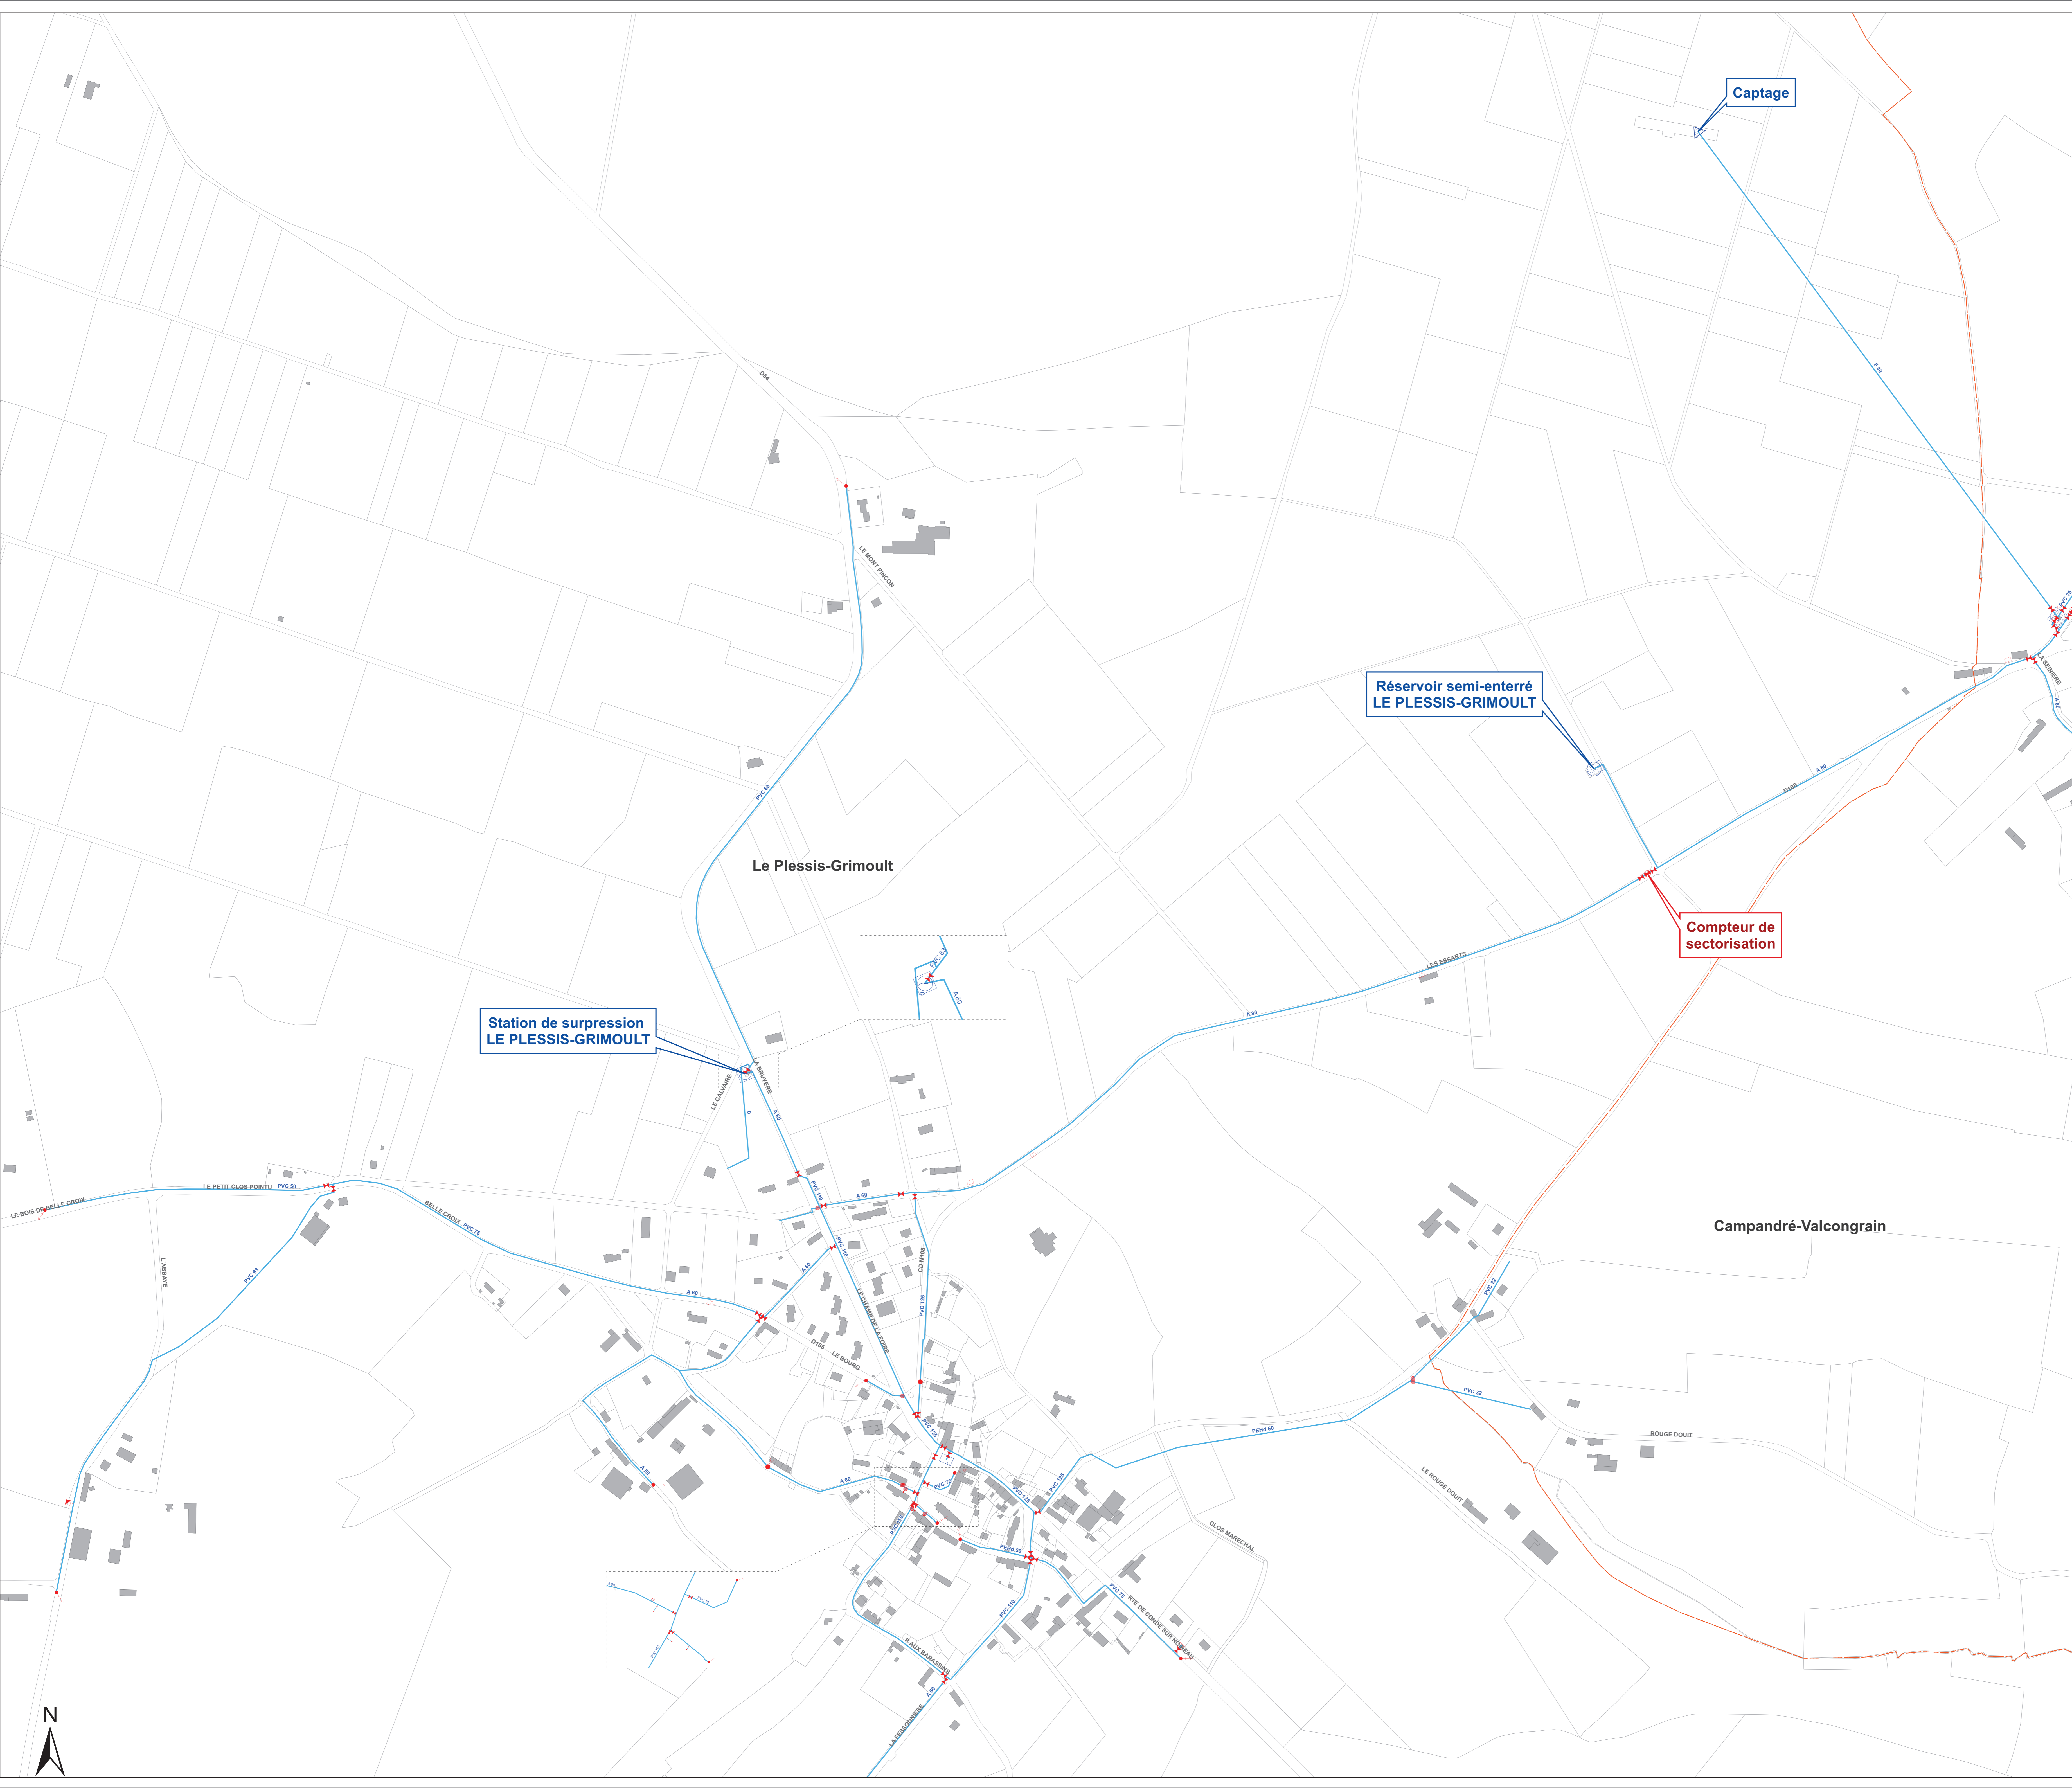

**Légende**

Canalisations	Appareils	Ouvrages
Distribution	Vanne	Réservoir sur tour
Feder	Vanne fermée	Réservoir semi-enterré / enterré
Défense incendie	Vanne/ robinet 1/4 tour	Réservoir au sol / bêche
Eau froide	Purge	Réservoir incendie
Refoulement	Vertouise	Production avec traitement
Refoulement/Distribution	Plaque d'extrémité	Captage
Galerie	Réduction	Forage
Hors service	Réseau incendie	Puits
Branchement simple	Bouche d'incendie	Station de pompage
Hors gestion SAUR	Compteur de production / de sectorisation	Station de surpression
	Compteur import / export	Bitte charge
	Compteur abonné	Traitement sur réseau
	Débitmètre	
	Stabilisateur d'écoulement	
	Boite à touses	
	Borne fontaine	
	Bouche de lavage	
	Clapet	
	Disjoncteur	
	Réducteur de pression	
	Régulateur de débit	
	Régulateur de pression amortissable	
	Soupape anti-bélier	

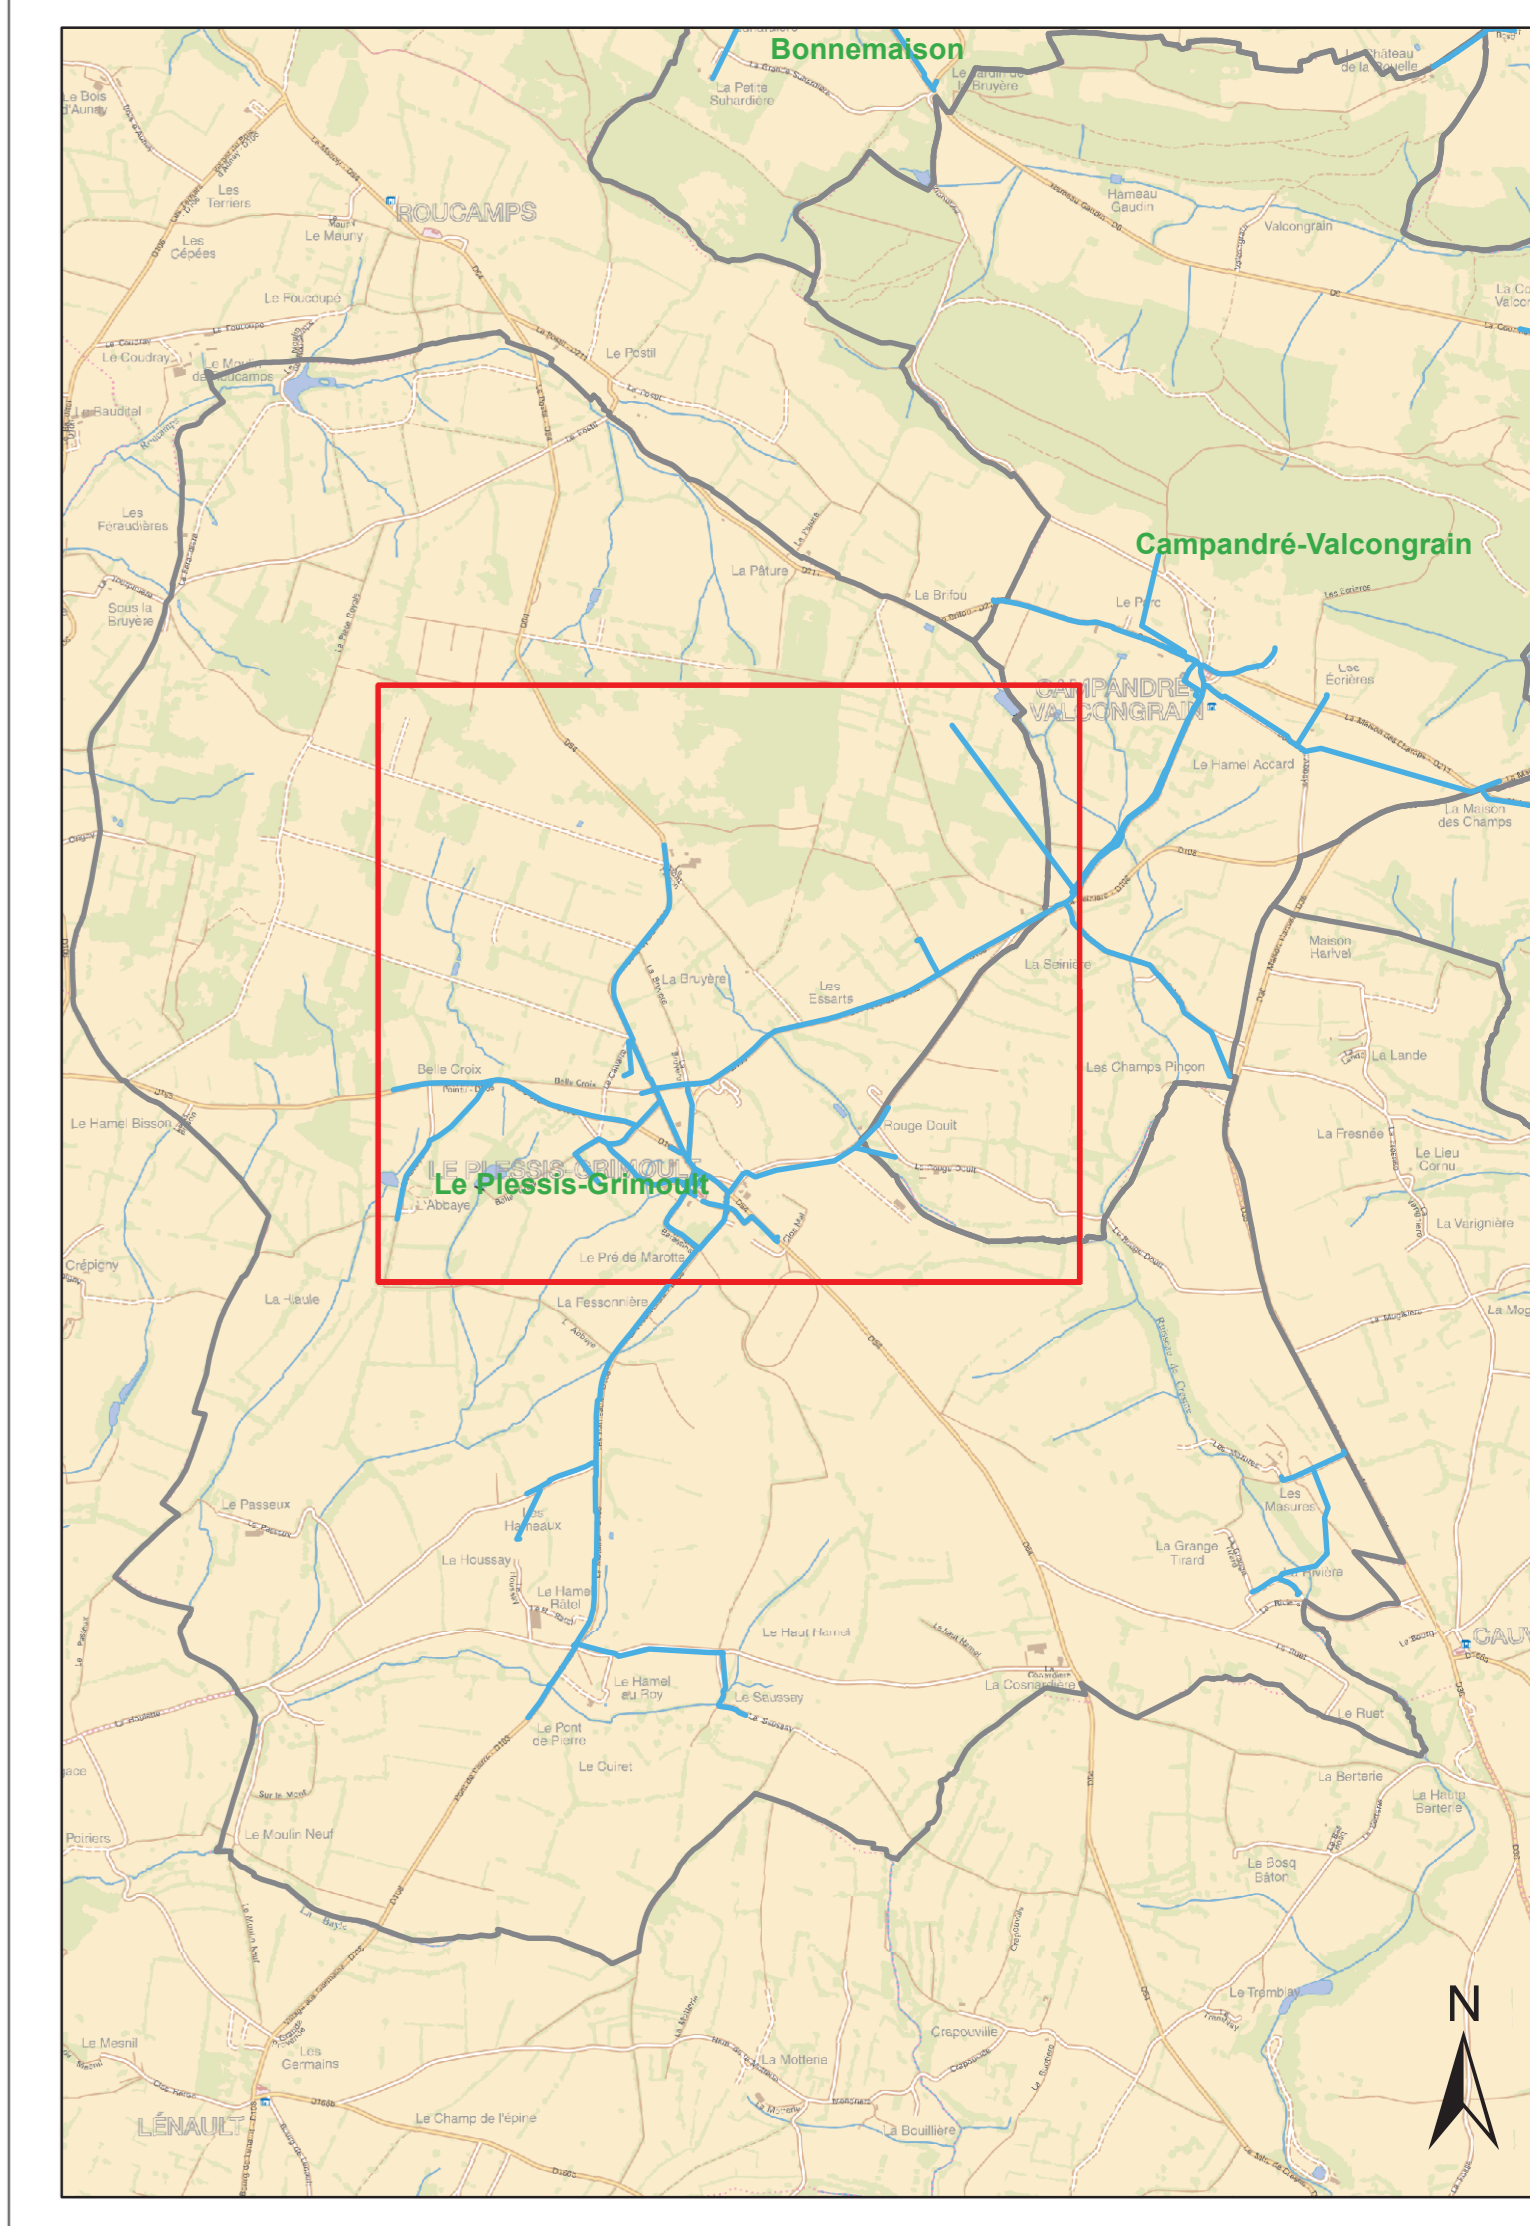

**Département du Calvados**

**SYNDICAT DE LA VALLEE D'HAMARS**


Commune Le Plessis-Grimoult  
"Le Bourg"


---

Plan n°: 9644-07-E-101      Echelle : 1:2 500

Cartographe: M. FONTAINE      Date: 13/08/2014


**Réseau d'eau potable**  
*Plan Communal*

  
 CPO Marne La Vallée  
 8.bld Michael Faraday  
 CS30560  
 77716 Serris - Marne La Vallée  
 Cedex 4

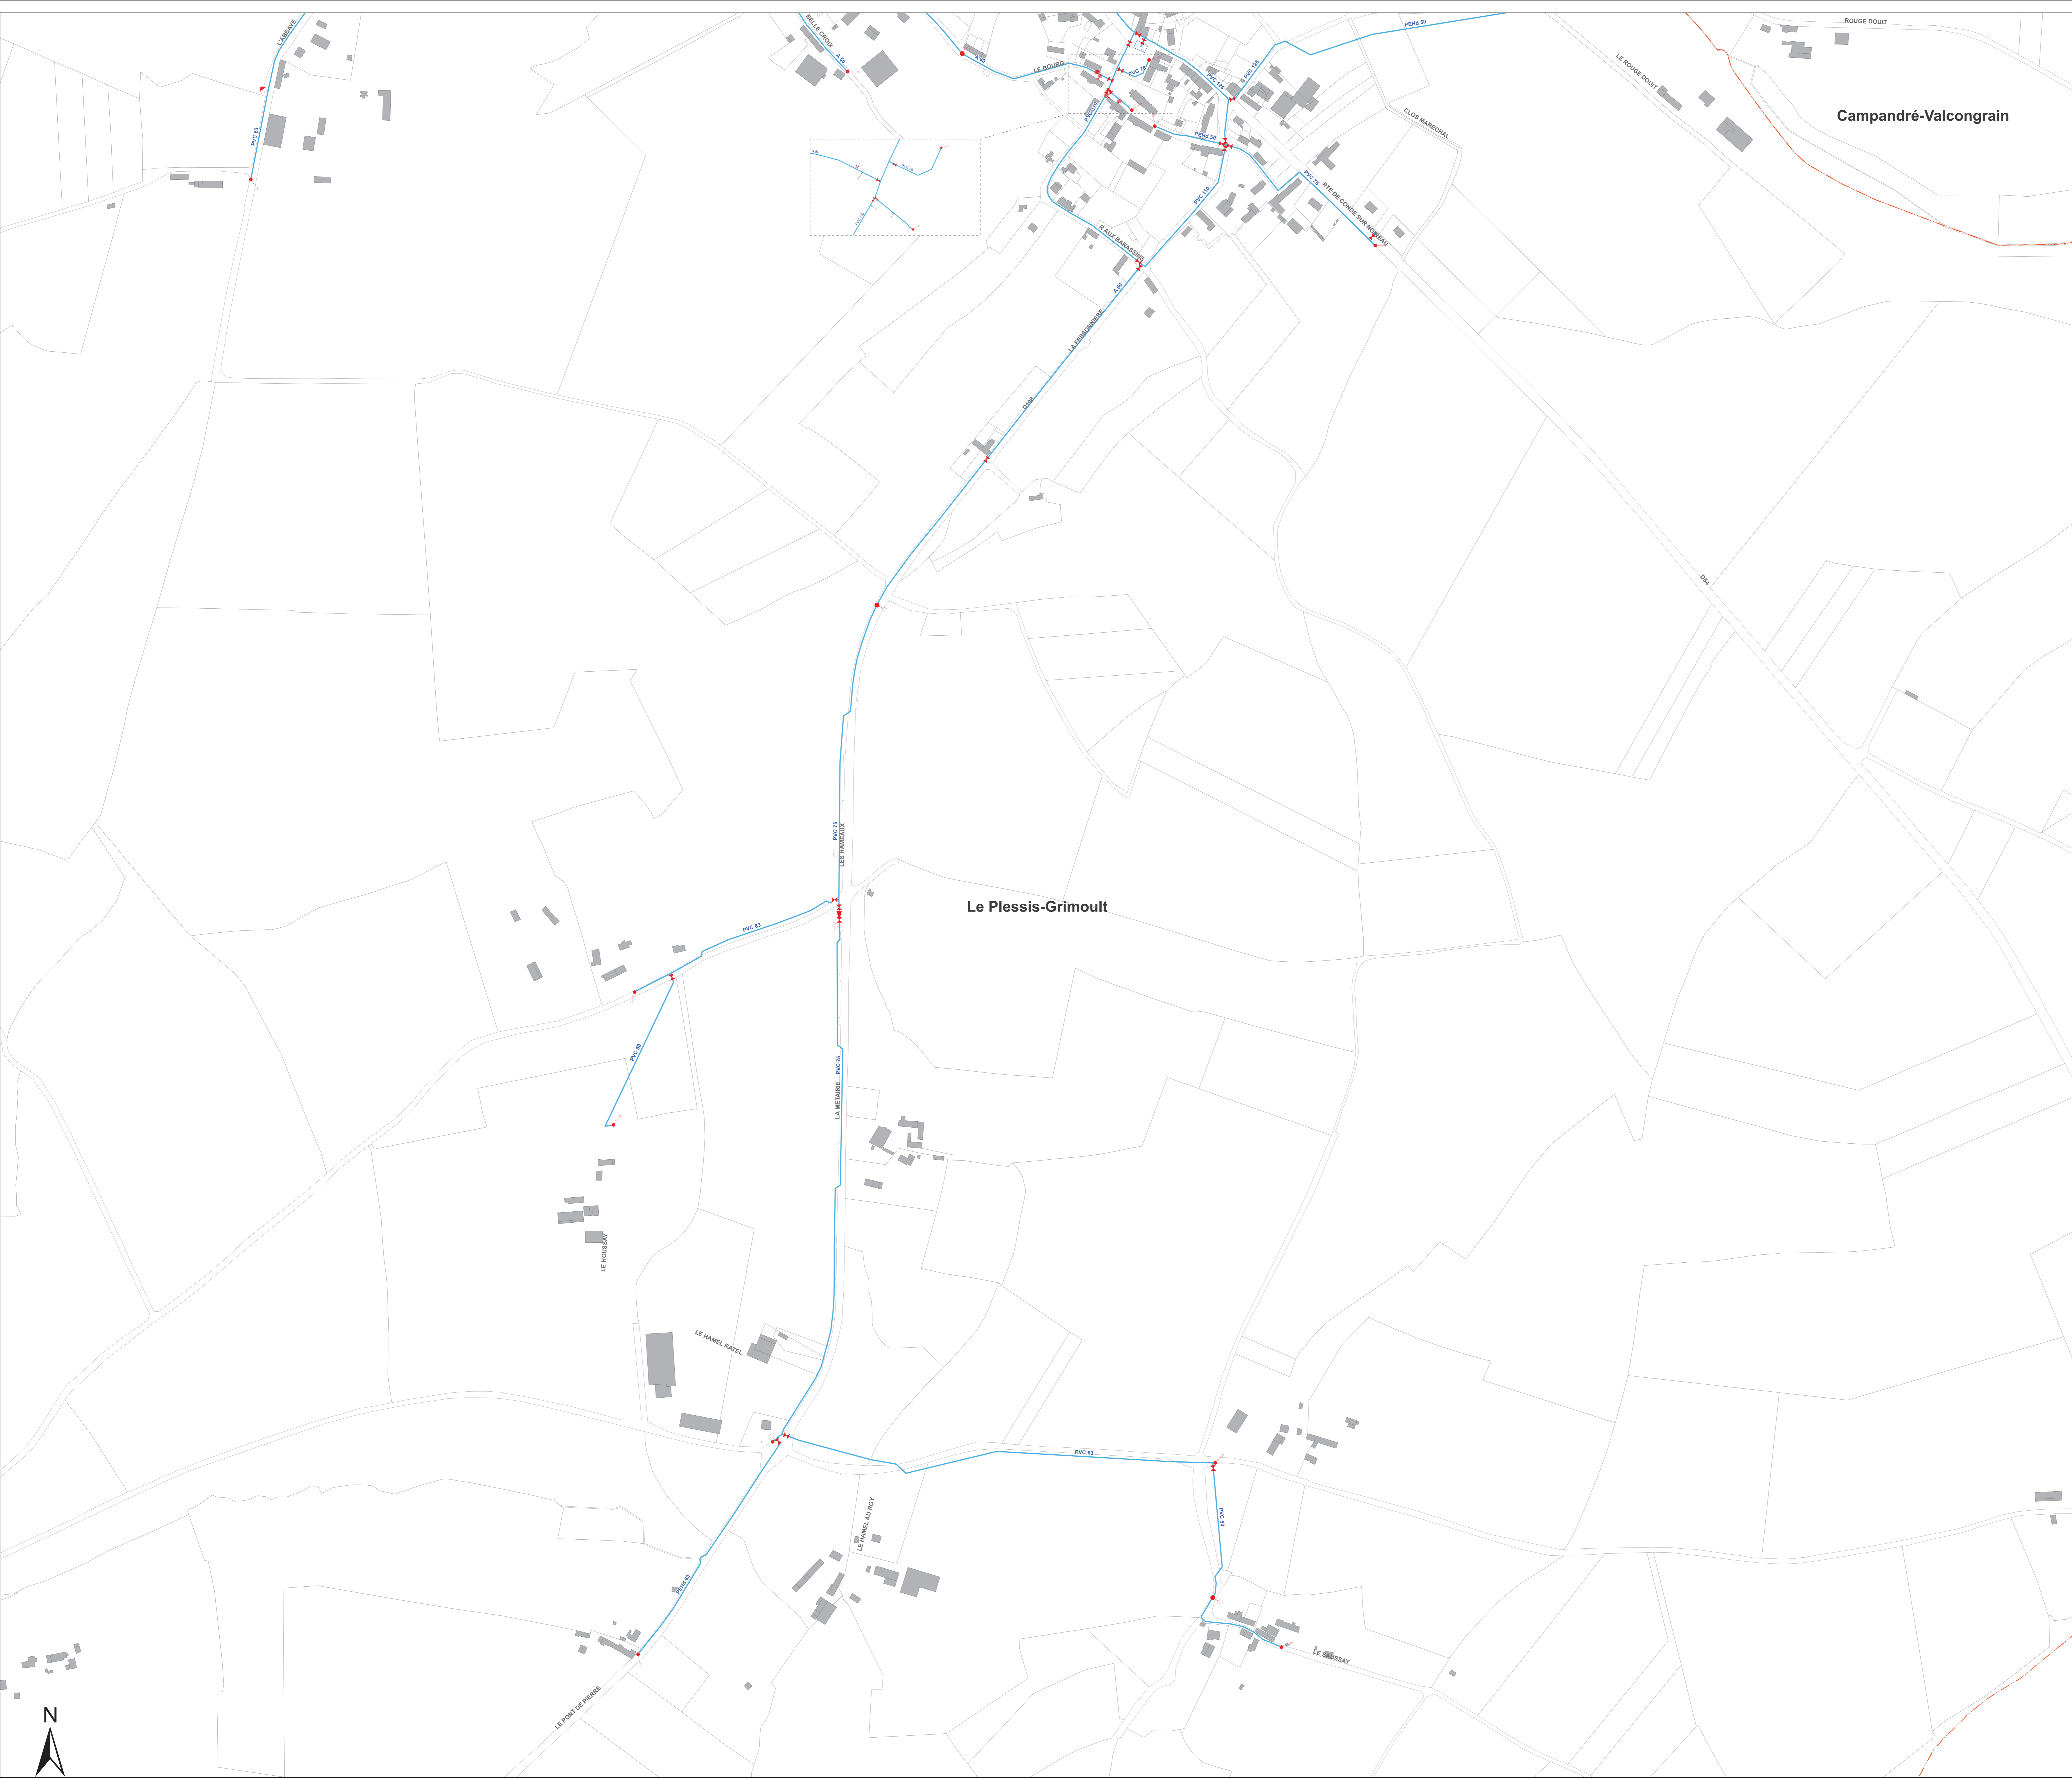

**L gende**

Canalisations	Appareils	Ouvrages
Distribution	Vanne	R�servoir sur tour
Faeder	Vanne ferm�e	R�servoir semi-enterr� / enterr�
D�fense incendie	Vanne robinet 1/4 tour	R�servoir au sol / b�che
Eau trisle	Purge	R�servue incendie
Refoulement	Vertouise	Production avec traitement
Refoulement/Distribution	Purge	Captage
Galerie	R�duction	Forage
Hors service	Plaque d'extr�mit�	Puits
Branchement simple	R�ducteur	Station de pompage
Hors gestion SAUR	Bouche d'incendie	Station de surpression
	Compteur de production / de sectorisation	Bitse charge
	Compteur import / export	Traitement sur r�seau
	Compteur abonn�	
	D�bitm�tre	
	Stabilisateur d'�coulement	
	Boite � tous	
	Borne fontaine	
	Bouche de lavage	
	Clapet	
	Disjoncteur	
	R�ducteur de pression	
	R�gulateur de d�bit	
	R�gulateur de pression amortissable	
	Souape anti-b�zier	

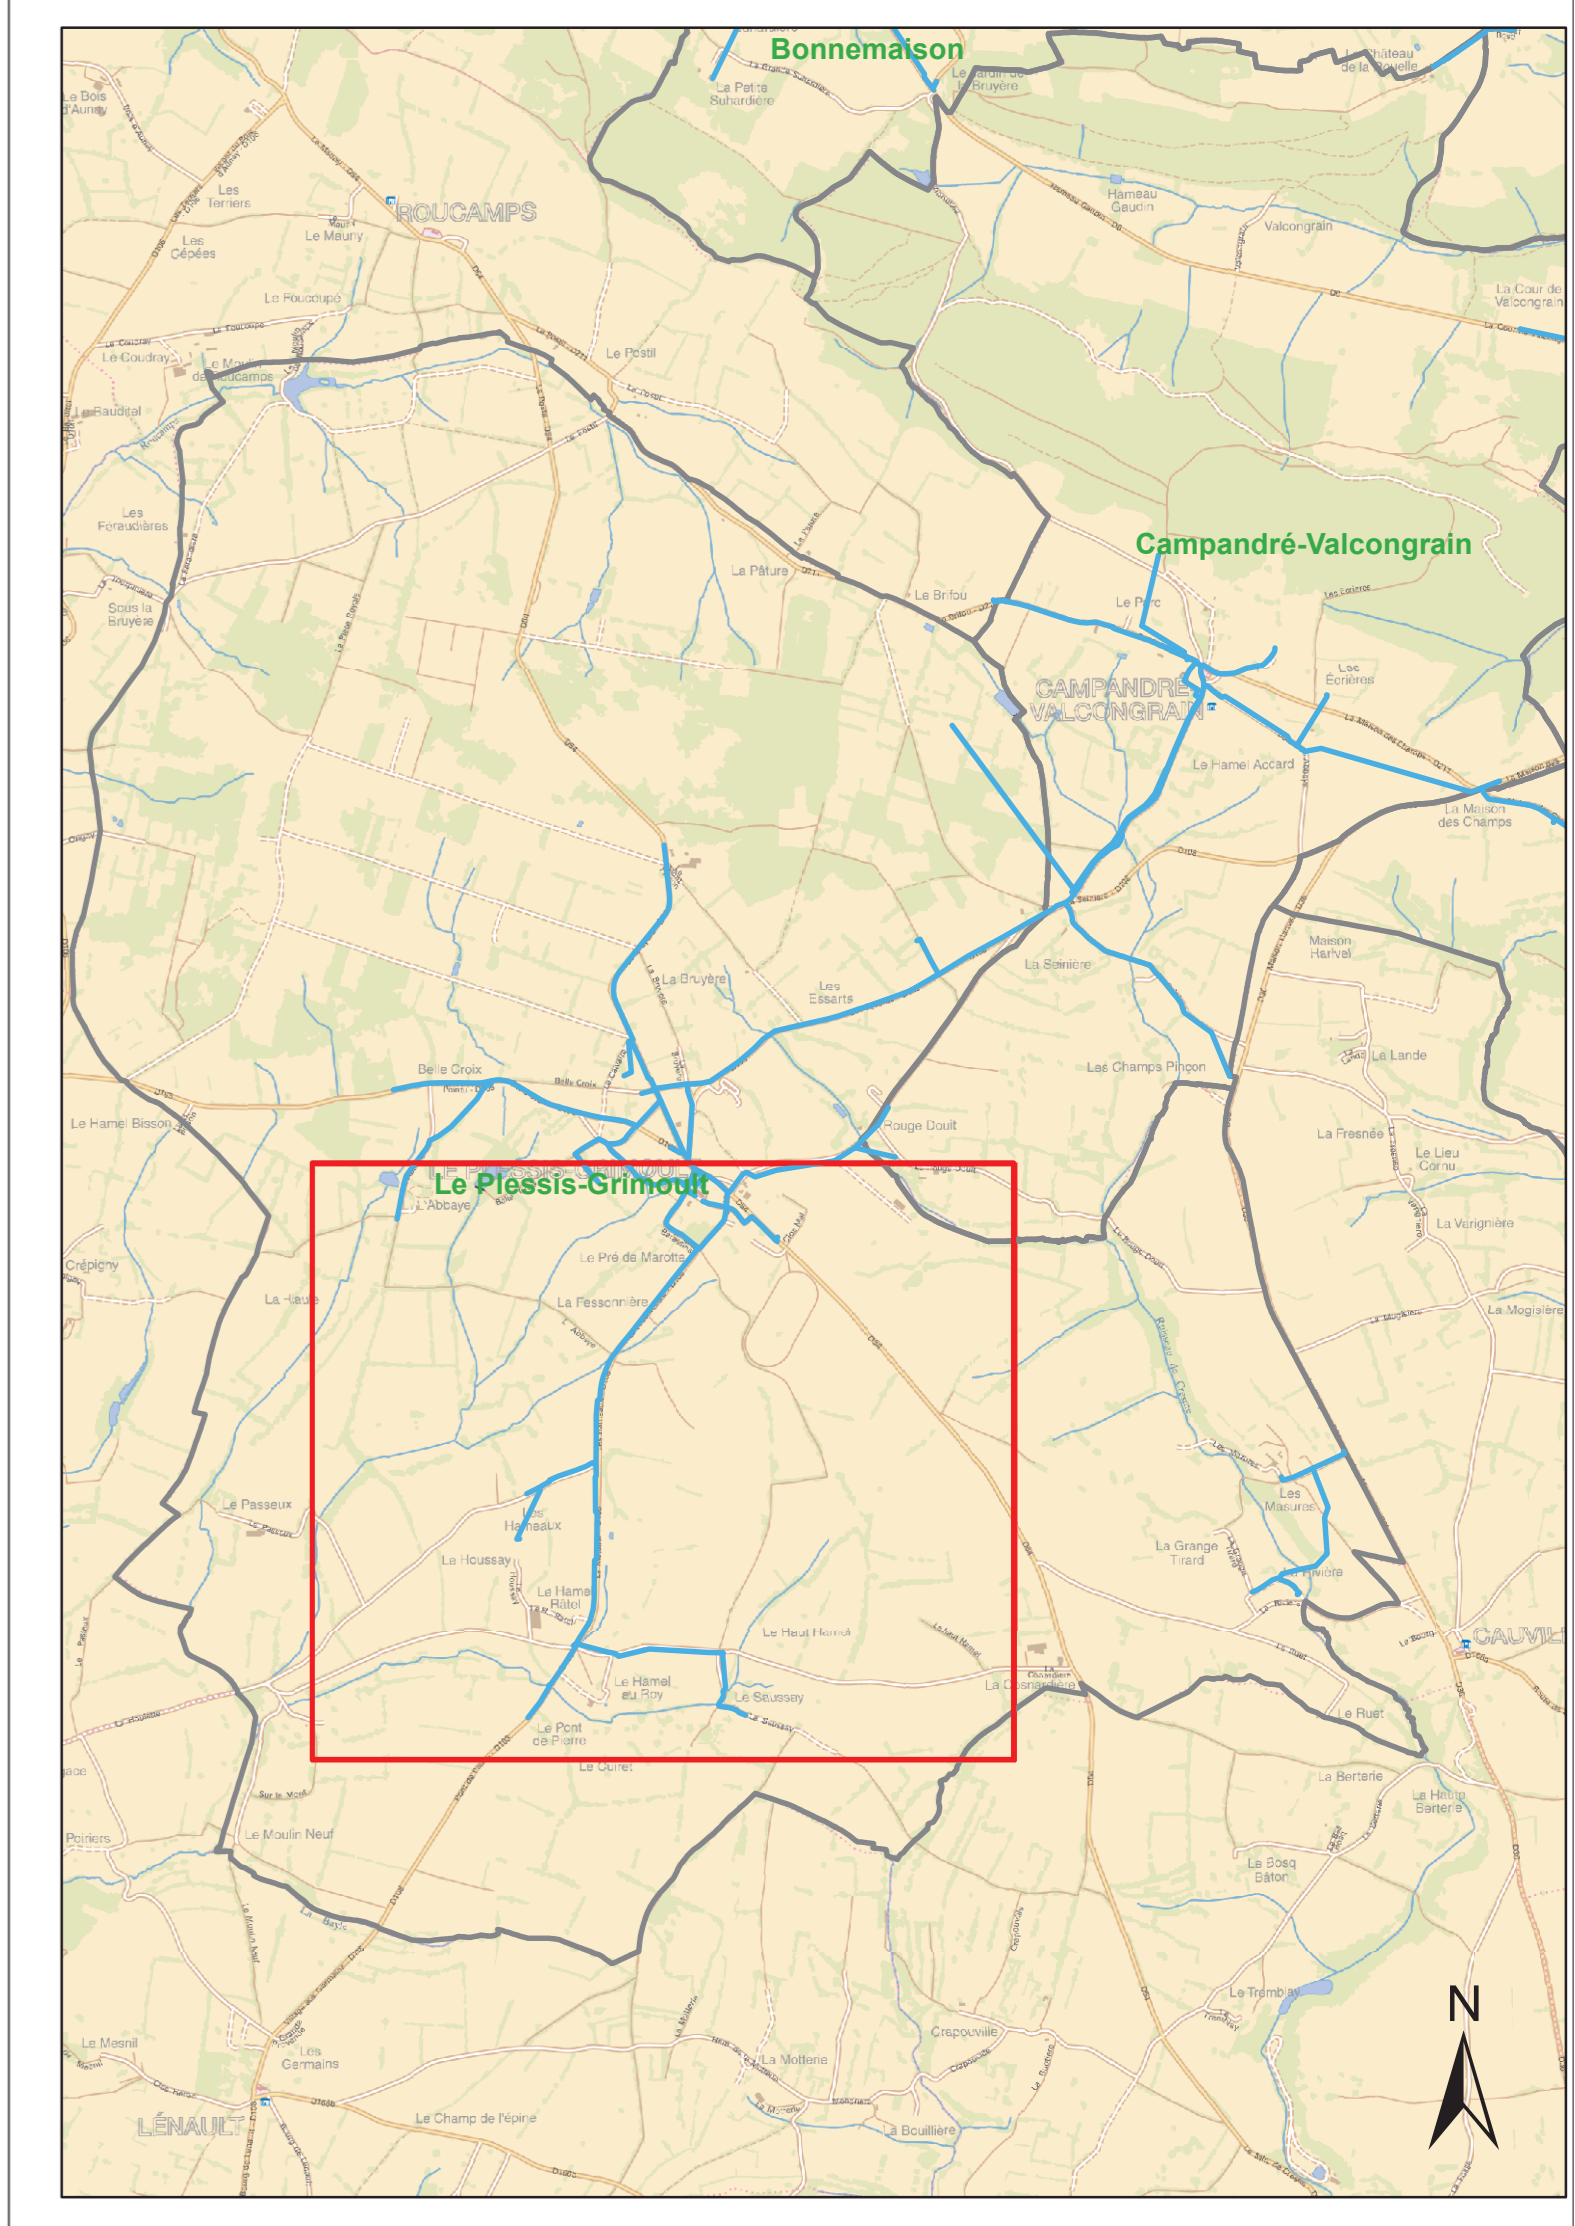

**D partement du Calvados**


**SYNDICAT DE LA VALLEE D'HAMARS**

Commune Le Plessis-Grimout  
"Le Hamel R tel"

---


Plan n�: 9644-07-E-102	Echelle : 1:2 500
Cartographe: M. FONTAINE	Date: 13/08/2014

**R seau d'eau potable**  
*Plan Communal*

  
**CPO Marne La Vall e**  
 8,bld Michael Faraday  
 CS30560  
 77716 Serris - Marne La Vall e  
 Cedex 4



Canalisations	Appareils	Ouvrages
Distribution	Vanne	Réservoir sur tour
Faeder	Vanne fermée	Réservoir semi-enterré / enterré
Défense incendie	Vanne/ robinet 1/4 tour	Réservoir au sol / bâche
Eau triée	Purge	Production avec traitement
Refoulement	Vertouise	Captage
Refoulement/Distribution	Pièce d'extrémité	Forage
Galerie	Réduction	Puits
Hors service	Roteau incendie	Station de pompage
Branchement simple	Bouche d'incendie	Station de surpression
Hors gestion SAUR	Compteur de production / de sectorisation	Bitte charge
	Compteur import / export	Traitement sur réseau
	Compteur abonné	
	Débitmètre	
	Stabilisateur d'écoulement	
	Boite à touses	
	Borne fontaine	
	Bouche de lavage	
	Clapet	
	Disjoncteur	
	Réducteur de pression	
	Régulateur de débit	
	Régulateur de pression amortissable	
	Souape anti-bélier	

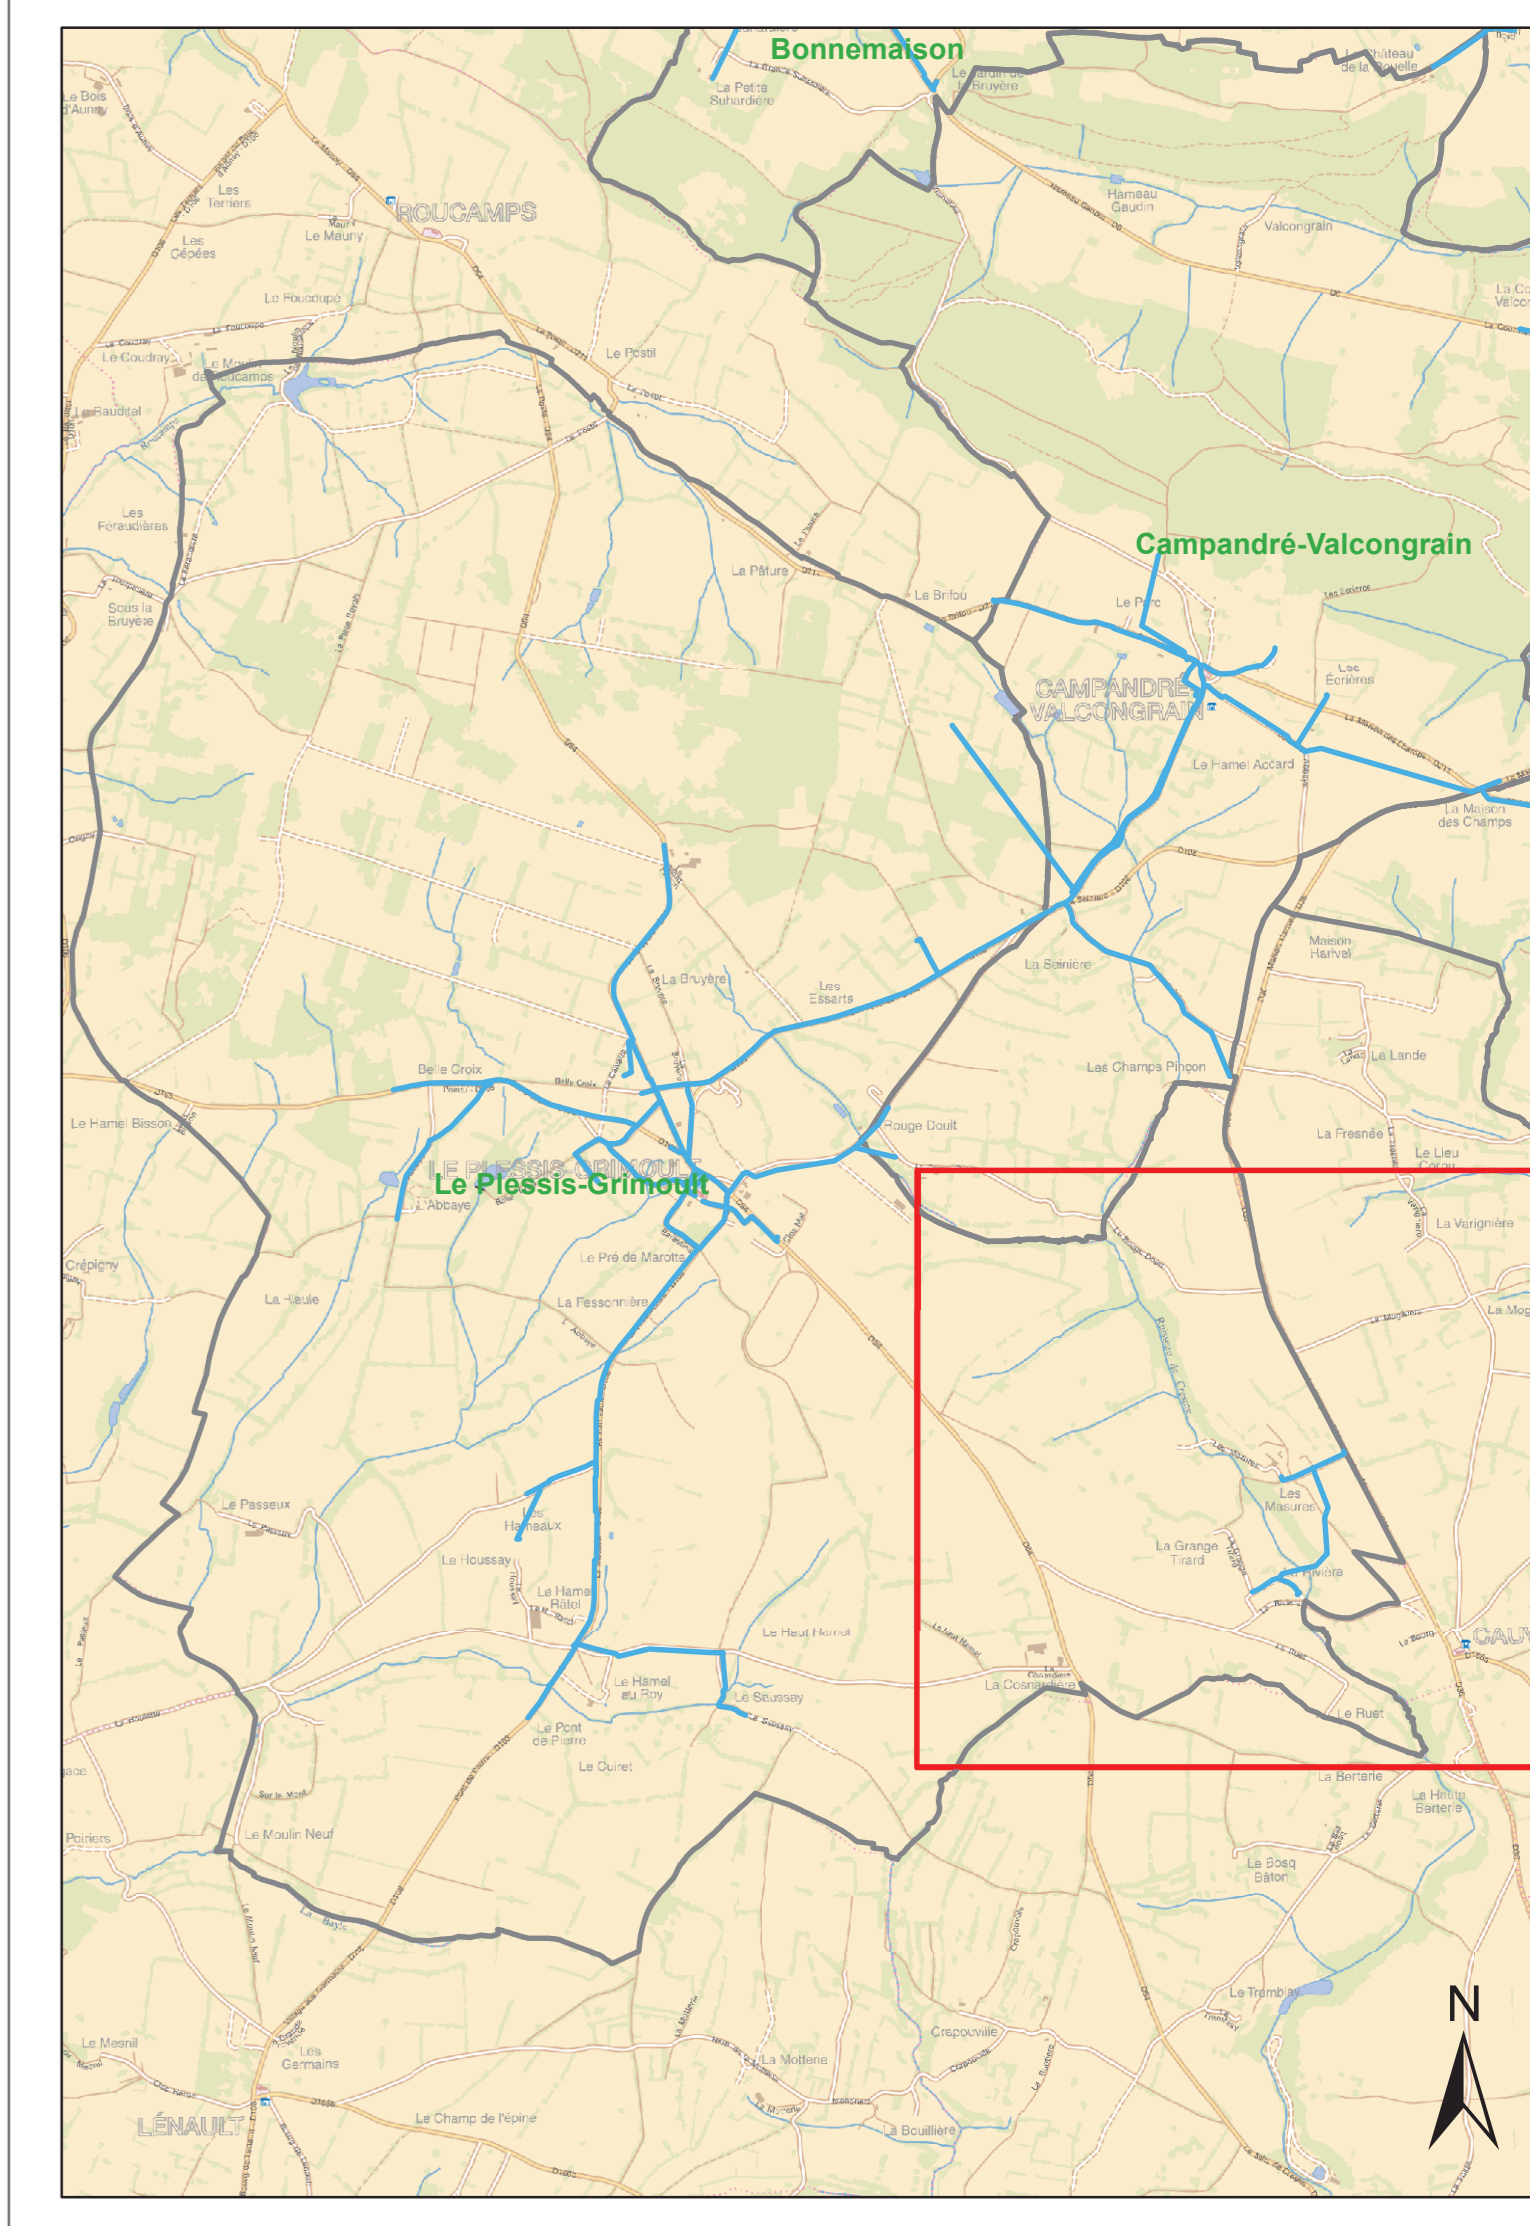

**Département du Calvados**

**SYNDICAT DE LA VALLEE D'HAMARS**

Commune Le Plessis-Grimout  
"La Rivière"

---

Plan n°: 9644-07-E-103	Echelle : 1:2 500
Cartographe: M. FONTAINE	Date: 13/08/2014

**Réseau d'eau potable**

*Plan Communal*

**CPO Marne La Vallée**  
8.bld Michael Faraday  
CS30560  
77716 Serris - Marne La Vallée  
Cedex 4