DEPARTEMENT DU CALVADOS

COMMUNE DE BEAUQUAY

PLAN LOCAL D'URBANISME

Document graphique

F3- a SCHEMA DU RESEAU D'EAU

LEGENDE

Réseau de distribution d'eau potable

Ce document est un plan de référence, pour plus de précisions, consulter le service gestionnaire.

Date	Version	Echelle
Octobre 2011	PLU approuvé par DCM du 4 octobre 2011	1/5000

Réalisation :
NEAPOLIS Cabinet d'Urbanisme
3 Allée du Green
14 520 PORT EN BESSIN - HUPPAIN
neapolis@orange.fr



Roucamps
Le Brifou
Le Parc
Les Ecrières
Hamars
Campandré-Valcongrain
Le Hamel Accard
La Maison Des Champs
Le Plessis-Grimoult
Saint-Martin-de-Sallen
Cauville
Les Essarts
Les Champs Pinçon

Compteur import
9644AE036
ACHAT D'EAU AU PRE-BOCAGE

Captage

Vanne Fermée

2 tubes d'écoute

Compteur de sectorisation
9644PT041
REPRISE DE LA SEINIERE

Compteur de sectorisation
9644CS022
REPRISE LA SEINIERE VERS CAMPANDRE-VALCONGRAIN

Compteur de sectorisation
9644CS020
RESERVOIR PLESSIS-GRIMOULT VERS PLESSIS-GRIMOULT

Compteur de sectorisation
9644CS023
LA BUTTE AUX RATS

Réservoir semi-enterré
T.P. 310 m
Sol. 308 m
Vol. 125 m³

Réservoir sur tour
Réservoir de Culey Le Patry
T.P. 287,5 m
Ra. 282,5 m
Sol 283.50 m
Vol. 10 m³

LE BRIFOU
LE PARC
LE BOURG
LES ECRIERES
LA MAISON DES CHAMPS
LE HAMEL ACCARD
LA SEINIERE
LES CHAMPS PINÇON
LES ESSARTS
RUE DE L'ABBAYE
D211
D116

PVC 75
PVC 32
PVC 40
PVC 50
PVC 110
A 60
A 40
A 90
PE 90
PE 63
PE 40

N

Légende

Canalisations
- Distribution
- Feeder
- Défense incendie
- Eau brute
- Refoulement
- Refoulement/Distribution
- Galerie
- Hors service
- Vidange
- Branchement simple
- Hors gestion SAUR

Appareils
- Vanne
- Vanne fermée
- Robinet 1/4 tour
- Purge
- Vidange
- Ventouse
- Plaque d'extrémité
- Réduction
- Poteau d'incendie
- Bouche d'incendie
- Compteur de production / sectorisation
- Compteur import / export
- Compteur abonné
- Débitmètre
- Stabilisateur d'écoulement
- Boite à boues
- Borne fontaine
- Bouche de lavage
- Clapet
- Disconnecteur
- Réducteur de pression
- Régulateur de pression amont/aval
- Soupape anti-bélier

Ouvrages
- Réservoir sur tour
- Réservoir semi-enterré / enterré
- Réservoir au sol / bâche
- Réserve incendie
- Production avec traitement
- Captage
- Forage
- Puits
- Station de pompage
- Station de surpression
- Brise charge
- Traitement sur réseau

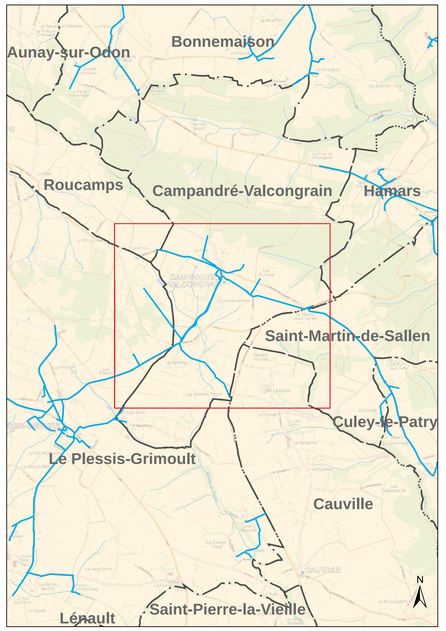

Ce document est la propriété exclusive de SAUR. Il ne peut être communiqué à des tiers ou reproduit sans son autorisation préalable. Il doit être restitué à SAUR à sa première demande. Les informations qu'il contient ne doivent pas être utilisées à des fins autres que celles pour lesquelles il a été remis. Toute reproduction ou diffusion totale ou partielle est interdite sauf autorisation préalable de SAUR. Les droits de propriété intellectuelle relatifs à ce document sont régis par le code de la propriété intellectuelle.

Département du Calvados

SYNDICAT DE LA VALLEE D'HAMARS
Commune de Campandré - Valcongrain

Plan n°: 9644-12-E-100	*Echelle :* *1:2 500*

Cartographe: M. FONTAINE

Date: 21/10/2015

Réseau d'eau potable

Plan d'Ensemble Communal

CPO Marne La Vallée
8,bld Michael Faraday
CS30560
77716 Serris - Marne La Vallée
Cedex 4

DANVOU LA FERRIERE

Réseau AEP

0 700

Mètres

Échelle : 1/6000

N

W E

S

-

Auteur : SMAEPA des Bruyères

Imprimé le : 02/07/2018

Classe des canalisations : C

Captage

Réservoir semi-enterré
LE PLESSIS-GRIMOULT

Compteur de
sectorisation

Station de surpression
LE PLESSIS-GRIMOULT

Station de pompage de
CAMPANDRE-VALCONGRAIN

Compteur de sectorisation

Compteur de sectorisation

Campandré-Valcongrain

Saint-Martin-de-Sallen

Le Plessis-Grimoult

Compteur de
sectorisation

N

Légende

Canalisations
- Distribution
- Feader
- Défense incendie
- Eau brute
- Refoulement
- Refoulement/Distribution
- Galerie
- Hors service
- Branchement simple
- Hors gestion SAUR

Appareils
- Vanne
- Vanne fermée
- Vanne/ robinet 1/4 tour
- Purge
- Ventouse
- Vidange
- Plaque d'extrémité
- Réduction
- Poteau incendie
- Bouche d'incendie
- Compteur de production / de sectorisation
- Compteur import / export
- Compteur abonné
- Débitmètre
- Stabilisateur d'écoulement
- Boîte à toues
- Borne fontaine
- Bouche de lavage
- Clapet
- Disconnecteur
- Réducteur de pression
- Régulateur de débit
- Régulateur de pression amont/aval
- Soupape anti-bélier

Ouvrages
- Réservoir sur tour
- Réservoir semi-enterré / enterré
- Réservoir au sol / bâche
- Réserve incendie
- Production avec traitement
- Captage
- Forage
- Puits
- Station de pompage
- Station de surpression
- Brise charge
- Traitement sur réseau

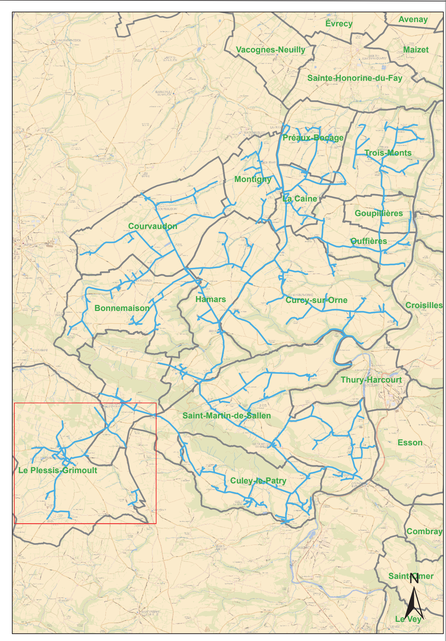

Département du Calvados

SYNDICAT DE LA VALLEE D'HAMARS

Commune Le Plessis-Grimoult

Plan n°: 9644-07-E-100	***Echelle :*** 1:4 500
Cartographe: M. FONTAINE	Date: 13/08/2014

Réseau d'eau potable

Plan Communal

CPO Marne La Vallée
8,bld Michael Faraday
CS30560
77716 Serris - Marne La Vallée
Cedex 4

Reproduction interdite sans autorisation préalable de SAUR. Les informations contenues dans ce plan sont données à titre indicatif et ne peuvent engager la responsabilité de SAUR. Les tracés des réseaux sont susceptibles de modifications. Il appartient à l'utilisateur de vérifier l'exactitude des informations avant tout travaux. Les informations contenues dans ce plan ne peuvent être utilisées à des fins commerciales. Toute utilisation de ce plan vaut acceptation de ces conditions.

Captage

Réservoir semi-enterré
LE PLESSIS-GRIMOULT

Compteur de
sectorisation

Station de surpression
LE PLESSIS-GRIMOULT

Le Plessis-Grimoult

Campandré-Valcongrain

LE MONT PINSON

LE BOIS DE BELLE CROIX

LE PETIT CLOS POINTU

BELLE CROIX

L'ARBRAYE

LE CALVAIRE

LE BOURG

LE CHEMIN DE LA CROIX

LES ESSARTS

LE ROUGE DOUIT

ROUGE DOUIT

CLOS MARECHAL

RTE DE CONDÉ SUR NOIREAU

LA VALMASSIERE

LA FERMONIERE

PVC 63

PVC 50

PVC 75

PVC 110

PEHD 50

PVC 32

A 50

A 63

A 90

D 133

N

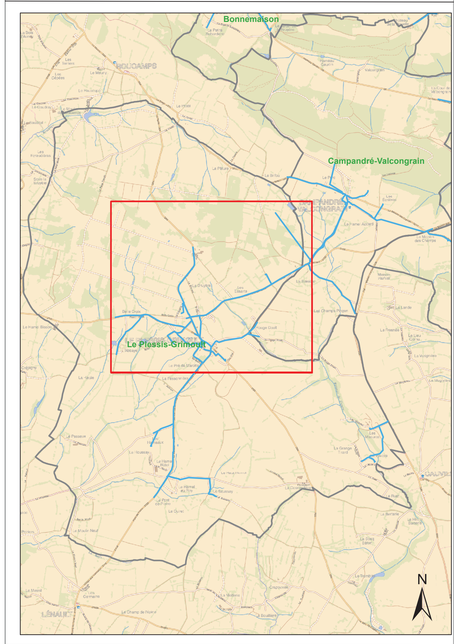

Légende

Canalisations
- Distribution
- Feader
- Défense incendie
- Eau brute
- Refoulement
- Refoulement/Distribution
- Galerie
- Hors service
- Branchement simple
- Hors gestion SAUR

Appareils
- Vanne
- Vanne fermée
- Vanne/ robinet 1/4 tour
- Purge
- Ventouse
- Vidange
- Plaque d'extrémité
- Réduction
- Poteau incendie
- Bouche d'incendie
- Compteur de production / de sectorisation
- Compteur import / export
- Compteur abonné
- Débitmètre
- Stabilisateur d'écoulement
- Boîte à toues
- Borne fontaine
- Bouche de lavage
- Clapet
- Disconnecteur
- Réducteur de pression
- Régulateur de débit
- Régulateur de pression amont/aval
- Soupape anti-bélier

Ouvrages
- Réservoir sur tour
- Réservoir semi-enterré / enterré
- Réservoir au sol / bâche
- Réserve incendie
- Production avec traitement
- Captage
- Forage
- Puits
- Station de pompage
- Station de surpression
- Brise charge
- Traitement sur réseau

Diffusion ou copie de tous ou partie de ce document sous quelque forme que ce soit, sans autorisation préalable écrite de SAUR, est interdite et constitue une contrefaçon sanctionnée par la loi. Le contenu de ce document est la propriété exclusive de SAUR. Il ne peut être communiqué à des tiers sans son autorisation préalable écrite. Tous droits réservés. SAUR - 2 rue Jacques Monod - CS 50062 - 78310 MAUREPAS CEDEX - Tél. : 01 34 82 30 00 - Fax : 01 34 82 30 01 - www.saur.com - SAS au capital de 37 000 000 € - RCS VERSAILLES B 301 029 699 - SIRET 301 029 699 00016 - APE 3600Z

Département du Calvados

SYNDICAT DE LA VALLEE D'HAMARS

Commune Le Plessis-Grimoult
"Le Bourg"

Plan n° : 9644-07-E-101	*Echelle :* 1:2 500
Cartographe: M. FONTAINE	Date: 13/08/2014

Réseau d'eau potable

Plan Communal

CPO Marne La Vallée
8,bld Michael Faraday
CS30560
77716 Serris - Marne La Vallée
Cedex 4

Campandré-Valcongrain

Le Plessis-Grimoult

CAMBUTE
PVC 63
BELLE CROIX
A 90
LE BOURG
PVC 75
PVC 125
PEHD 90
CLOS MARECHAL
PVC 110
R AUX BARAQUES
LA FERRONNERIE
ROUTE
LES FRAMEAUX
ROUGE DOUIT
D24
LE HOUSSAY
LE HAMEL RATEL
LA METAIRIE
LE HAMEL AU ROY
Le Buisson
LE PONT DE PIERRE

N

Légende

Canalisations
- Distribution
- Feader
- Défense incendie
- Eau brute
- Refoulement
- Refoulement/Distribution
- Galerie
- Hors service
- Branchement simple
- Hors gestion SAUR

Appareils
- Vanne
- Vanne fermée
- Vanne/ robinet 1/4 tour
- Purge
- Ventouse
- Vidange
- Plaque d'extrémité
- Réduction
- Poteau incendie
- Bouche d'incendie
- Compteur de production / de sectorisation
- Compteur import / export
- Compteur abonné
- Débitmètre
- Stabilisateur d'écoulement
- Boite à toues
- Borne fontaine
- Bouche de lavage
- Clapet
- Disconnecteur
- Réducteur de pression
- Régulateur de débit
- Régulateur de pression amont/aval
- Soupape anti-bélier

Ouvrages
- Réservoir sur tour
- Réservoir semi-enterré / enterré
- Réservoir au sol / bâche
- Réserve incendie
- Production avec traitement
- Captage
- Forage
- Puits
- Station de pompage
- Station de surpression
- Brise charge
- Traitement sur réseau

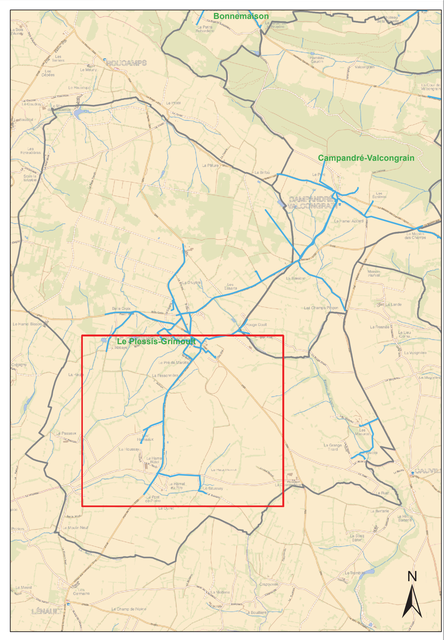

Reproduction ou copie de toutes ces données est interdite sans autorisation préalable. Toute utilisation commerciale ou non, non conforme à son objet, toute modification, toute diffusion à des tiers sont strictement interdites. Le non respect de ces interdictions est susceptible de donner lieu à des poursuites judiciaires. Article L 122-4 du code de la propriété intellectuelle du 1er juillet 1992.

Département du Calvados

SYNDICAT DE LA VALLEE D'HAMARS

Commune Le Plessis-Grimoult
"Le Hamel Râtel"

Plan n°: 9644-07-E-102	***Echelle :*** 1:2 500
Cartographe: M. FONTAINE	Date: 13/08/2014

Réseau d'eau potable

Plan Communal

CPO Marne La Vallée
8,bld Michael Faraday
CS30560
77716 Serris - Marne La Vallée
Cedex 4

Campandré-Valcongrain

Le Plessis-Grimoult

ROUGE DOUIT

D26

LES MASURES

LE GRANGE FIRARD

LA RIVIERE

LA COSNARDIERE

D54

PVC 63

PVC 110

PVC 63

PVC 63

PVC 63

Compteur de sectorisation

N

Légende

Canalisations
- Distribution
- Feader
- Défense incendie
- Eau brute
- Refoulement
- Refoulement/Distribution
- Galerie
- Hors service
- Branchement simple
- Hors gestion SAUR

Appareils
- Vanne
- Vanne fermée
- Vanne/ robinet 1/4 tour
- Purge
- Ventouse
- Vidange
- Plaque d'extrémité
- Réduction
- Poteau incendie
- Bouche d'incendie
- Compteur de production / de sectorisation
- Compteur import / export
- Compteur abonné
- Débitmètre
- Stabilisateur d'écoulement
- Boîte à toues
- Borne fontaine
- Bouche de lavage
- Clapet
- Disconnecteur
- Réducteur de pression
- Régulateur de débit
- Régulateur de pression amont/aval
- Soupape anti-bélier

Ouvrages
- Réservoir sur tour
- Réservoir semi-enterré / enterré
- Réservoir au sol / bâche
- Réserve incendie
- Production avec traitement
- Captage
- Forage
- Puits
- Station de pompage
- Station de surpression
- Brise charge
- Traitement sur réseau

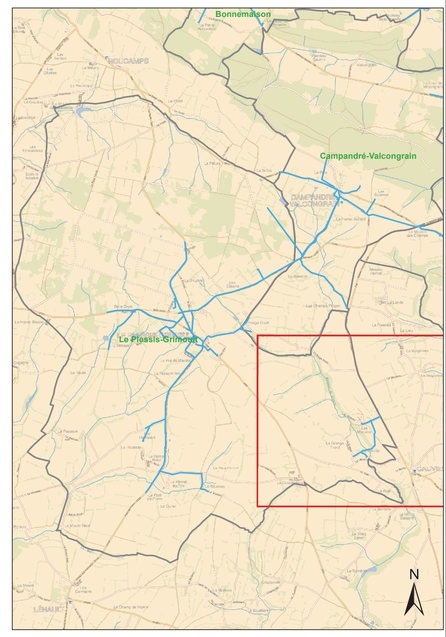

Diffusion ou copie de tout ou partie est interdite sans autorisation écrite préalable de SAUR. Le contenu de ce document est la propriété exclusive de SAUR. Il ne peut être transmis à un tiers sans autorisation écrite préalable de SAUR. Il ne peut être utilisé à d'autres fins que celles pour lesquelles il a été transmis. Toute reproduction, même partielle, par quelque procédé que ce soit, est interdite sans autorisation écrite préalable de SAUR. Il ne peut être vendu ou cédé à un tiers sans autorisation écrite préalable de SAUR. Il ne peut être prêté, loué ou donné sans autorisation écrite préalable de SAUR. Il ne peut être modifié sans autorisation écrite préalable de SAUR. Il ne peut être traduit sans autorisation écrite préalable de SAUR. Il ne peut être adapté sans autorisation écrite préalable de SAUR. Il ne peut être arrangé sans autorisation écrite préalable de SAUR. Il ne peut être transformé sans autorisation écrite préalable de SAUR. Il ne peut être converti sans autorisation écrite préalable de SAUR. Il ne peut être publié sans autorisation écrite préalable de SAUR. Il ne peut être diffusé sans autorisation écrite préalable de SAUR. Il ne peut être communiqué sans autorisation écrite préalable de SAUR. Il ne peut être mis à disposition sans autorisation écrite préalable de SAUR. Il ne peut être mis en ligne sans autorisation écrite préalable de SAUR. Il ne peut être mis en réseau sans autorisation écrite préalable de SAUR. Il ne peut être mis en base de données sans autorisation écrite préalable de SAUR. Il ne peut être mis en archive sans autorisation écrite préalable Département du Calvados

SYNDICAT DE LA VALLEE D'HAMARS

Commune Le Plessis-Grimoult
"La Rivière"

Plan n° : 9644-07-E-103	***Echelle :*** 1:2 500
Cartographe: M. FONTAINE	Date: 13/08/2014

Réseau d'eau potable

Plan Communal

CPO Marne La Vallée
8,bld Michael Faraday
CS30560
77716 Serris - Marne La Vallée
Cedex 4



Légende

Réseaux
- Réseau EU
- Réseau EP
- Réseau UN
- Réseau de refoulement EU
- Réseau EU sous vide
- Réseau EU sous pression
- Réseau de refoulement EP
- Réseau EP sous vide
- Réseau EP sous pression
- Branchement EU
- Branchement EP
- Branchement UN
- Réseau inconnu
- Branchement inconnu

Ouvrages
- Dégrilleur
- Dessableur
- Station d'épuration
- Bassin de rétention
- Déversoir d'orage
- Poste de relevage

Regards
- Rond visitable
- Carré visitable
- Grille carrée / rectangulaire
- Grille ronde
- Avaloir
- Avaloir à grille
- Tampon/avaloir
- Rond borgne
- Carré borgne
- Exutoire
- 2 Boite de Branchement
- Vanne
- Ventouse
- Chasse
- Vidange
- Débitmètre
- Clapet

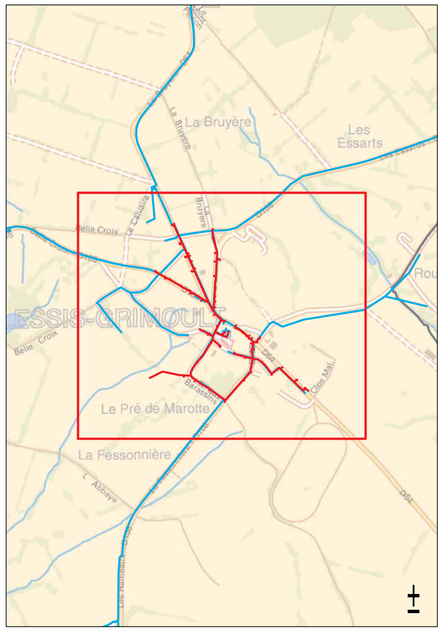

Département du Calvados

COMMUNE DU PLESSIS-GRIMOULT

Plan n° : 14508-00-A-100	***Echelle :*** 1:1 000

Cartographe: M. FONTAINE

Date: 26/01/2017

Réseau d'Assainissement et Réseau d'Eau Potable

Plan d'Ensemble

CPO Marne La Vallée
8,bld Michael Faraday
CS30560
77716 Serris - Marne La Vallée
Cedex 4

BREMOY

Réseau AEP

0 840

Mètres

Échelle : 1/7000

N

W E

S

-

Auteur : SMAEPA des Bruyères

Imprimé le : 02/07/2018

Classe des canalisations : C

LE MESNIL AUZOUF

Réseau AEP

0 700

Mètres

Échelle : 1/6000

N

W E

S

-

Auteur : SMAEPA des Bruyères

Imprimé le : 02/07/2018

Classe des canalisations : C

Légende

Canalisations

- Distribution
- Feeder
- Défense incendie
- Eau brute
- Refoulement
- Refoulement/Distribution
- Galerie
- Hors service
- Vidange
- Branchement simple
- Hors gestion SAUR

Appareils

- Vanne
- Vanne fermée
- Robinet 1/4 tour
- Purge
- Vidange
- Ventouse
- Plaque d'extrémité
- Réduction
- Poteau d'incendie
- Bouche d'incendie
- Compteur de production / sectorisation
- Compteur import / export
- Compteur abonné
- Débitmètre
- Stabilisateur d'écoulement
- Boite à boues
- Borne fontaine
- Bouche de lavage
- Clapet
- Disconnecteur
- Réducteur de pression
- Régulateur de pression amont/aval
- Soupape anti-bélier

Ouvrages

- Réservoir sur tour
- Réservoir semi-enterré / enterré
- Réservoir au sol / bâche
- Réserve incendie
- Production avec traitement
- Captage
- Forage
- Puits
- Station de pompage
- Station de surpression
- Brise charge
- Traitement sur réseau

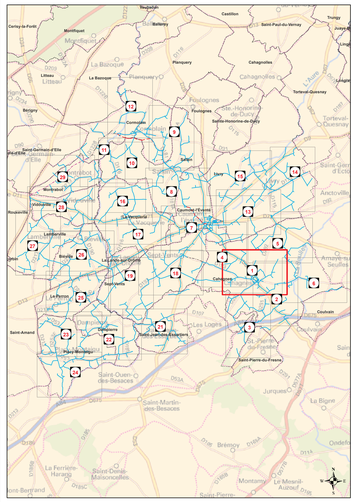
Cahagnes
Caumont-l'Eventé
Couvain
Saint-Amand
Saint-Pierre-du-Fresne
Saint-Jean-des-Essartiers
Saint-Denis-Maisoncelles
Saint-Martin-des-Besaces
Saint-Ouen-des-Besaces
Montamy
Le Mesnil-Auzouf
La Bigne
Jurques
Ossonville
Ondefontaine
Les Loges
Les Moutiers-en-Cinglais
Le Fresne-Camilly
Le Vey
Le Plessis-Grimoult
Le Bô
Le Tourneur
Le Reculey
Le Mesnil-Benoist
Le Mesnil-Jourdain
Le Mesnil-Villement
Le Mesnil-Clinchamps
Le Mesnil-Patry
Le Mesnil-Bonant
Le Mesnil-Caumont
Le Mesnil-Hubert
Le Mesnil-Rainfray
Le Mesnil-Roger
Le Mesnil-Vigot
Le Mesnil-Vilbert
Le Mesnil-Villeman
Le Mesnil-Vin
Le Mesnil-Vitey
Le Mesnil-Vitot
Le Mesnil-Vitot
Le Mesnil-Vitot

Légende

Canalisations

- Distribution
- Feeder
- Défense incendie
- Eau brute
- Refoulement
- Refoulement/Distribution
- Galerie
- Hors service
- Vidange
- Branchement simple
- Hors gestion SAUR

Appareils

- Vanne
- Vanne fermée
- Robinet 1/4 tour
- Purge
- Vidange
- Ventouse
- Plaque d'extrémité
- Réduction
- Poteau d'incendie
- Bouche d'incendie
- Compteur de production / sectorisation
- Compteur import / export
- Compteur abonné
- Débitmètre
- Stabilisateur d'écoulement
- Boite à boues
- Borne fontaine
- Bouche de lavage
- Clapet
- Disconnecteur
- Réducteur de pression
- Régulateur de pression amont/aval
- Soupape anti-bélier

Ouvrages

- Réservoir sur tour
- Réservoir semi-enterré / enterré
- Réservoir au sol / bâche
- Réserve incendie
- Production avec traitement
- Captage
- Forage
- Puits
- Station de pompage
- Station de surpression
- Brise charge
- Traitement sur réseau

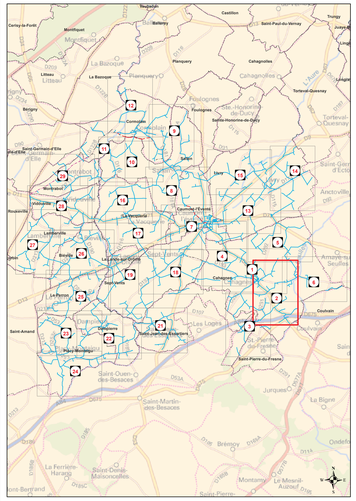

DEPARTEMENTS DU CALVADOS (14) ET
DE LA MANCHE (50)

2

SYNDICAT DE CAUMONT L'EVENTE

Commune de :
CAHAGNES

Plan n° : 9610-01-AS-E-002	Echelle : 1:2 500
Cartographe: S.AMOKRANE	Date: 31/05/2017

Réseau d'eau potable

" Plan 2/6 "

CPO Marne La Vallée
8, Boulevard Michael FARADAY
77700 SERRIS

Ce plan a été réalisé à partir de la numérisation cadastrale. Il est donné à titre purement indicatif et ne peut en aucun cas être considéré comme un plan parcellaire officiel. Toute reproduction, même partielle, est interdite sans autorisation préalable.

Légende

Canalisations

- Distribution
- Feeder
- Défense incendie
- Eau brute
- Refoulement
- Refoulement/Distribution
- Galerie
- Hors service
- Vidange
- Branchement simple
- Hors gestion SAUR

Appareils

- Vanne
- Vanne fermée
- Robinet 1/4 tour
- Purge
- Vidange
- Ventouse
- Plaque d'extrémité
- Réduction
- Poteau d'incendie
- Bouche d'incendie
- Compteur de production / sectorisation
- Compteur import / export
- Compteur abonné
- Débitmètre
- Stabilisateur d'écoulement
- Boite à boues
- Borne fontaine
- Bouche de lavage
- Clapet
- Disconnecteur
- Réducteur de pression
- Régulateur de pression amont/aval
- Soupape anti-bélier

Ouvrages

- Réservoir sur tour
- Réservoir semi-enterré / enterré
- Réservoir au sol / bâche
- Réserve incendie
- Production avec traitement
- Captage
- Forage
- Puits
- Station de pompage
- Station de surpression
- Brise charge
- Traitement sur réseau

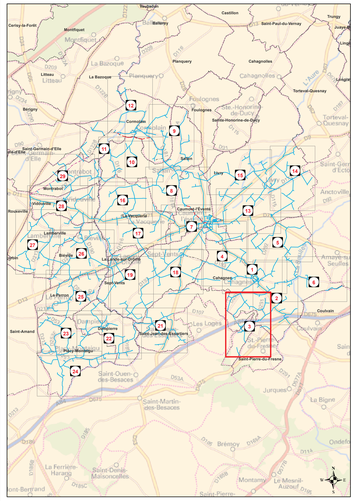

DEPARTEMENTS DU CALVADOS (14) ET
DE LA MANCHE (50)

3

SYNDICAT DE CAUMONT L'EVENTE

Commune de :
CAHAGNES

Plan n° : 9610-01-AS-E-003	*Echelle :*	*1:2 500*
Cartographe: S.AMOKRANE	Date: 31/05/2017	

Réseau d'eau potable

" Plan 3/6 "

CPO Marne La Vallée
8, Boulevard Michael FARADAY
77700 SERRIS

Ce document est la propriété exclusive de la société SAUR. Il ne peut être communiqué ou reproduit sans son autorisation préalable. Il doit être restitué à sa première demande. Toute utilisation non conforme à sa destination engage la responsabilité de l'utilisateur.

Cahagnes
Saint-Jean-des-Essartiers
Saint-Pierre-du-Fresne

Légende

Canalisations

- Distribution
- Feeder
- Défense incendie
- Eau brute
- Refoulement
- Refoulement/Distribution
- Galerie
- Hors service
- Vidange
- Branchement simple
- Hors gestion SAUR

Appareils

- Vanne
- Vanne fermée
- Robinet 1/4 tour
- Purge
- Vidange
- Ventouse
- Plaque d'extrémité
- Réduction
- Poteau d'incendie
- Bouche d'incendie
- Compteur de production / sectorisation
- Compteur import / export
- Compteur abonné
- Débitmètre
- Stabilisateur d'écoulement
- Boite à boues
- Borne fontaine
- Bouche de lavage
- Clapet
- Disconnecteur
- Réducteur de pression
- Régulateur de pression amont/aval
- Soupape anti-bélier

Ouvrages

- Réservoir sur tour
- Réservoir semi-enterré / enterré
- Réservoir au sol / bâche
- Réserve incendie
- Production avec traitement
- Captage
- Forage
- Puits
- Station de pompage
- Station de surpression
- Brise charge
- Traitement sur réseau

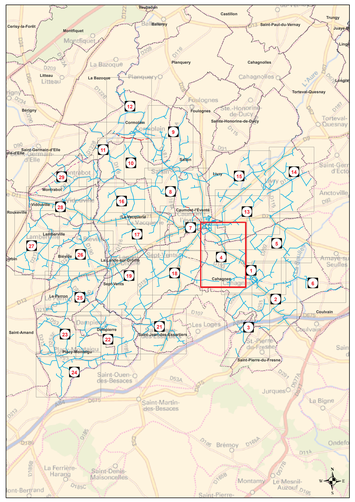

DEPARTEMENTS DU CALVADOS (14) ET DE LA MANCHE (50)

4

SYNDICAT DE CAUMONT L'EVENTE

Commune de : CAHAGNES

Plan n° : 9610-01-AS-E-004	*Echelle :*	*1:2 500*
Cartographe: S.AMOKRANE	Date: 31/05/2017	

Réseau d'eau potable

" Plan 4/6 "

CPO Marne La Vallée
8, Boulevard Michael FARADAY
77700 SERRIS

Ce document est la propriété exclusive de la société SAUR. Il ne peut être communiqué à des tiers ou reproduit sans son autorisation préalable. Il doit être restitué à première demande.

Livry
Cahagnes
Caumont-l'Éventé
Sept-Vents

Légende

Canalisations

- Distribution
- Feeder
- Défense incendie
- Eau brute
- Refoulement
- Refoulement/Distribution
- Galerie
- Hors service
- Vidange
- Branchement simple
- Hors gestion SAUR

Appareils

- Vanne
- Vanne fermée
- Robinet 1/4 tour
- Purge
- Vidange
- Ventouse
- Plaque d'extrémité
- Réduction
- Poteau d'incendie
- Bouche d'incendie
- Compteur de production / sectorisation
- Compteur import / export
- Compteur abonné
- Débitmètre
- Stabilisateur d'écoulement
- Boite à boues
- Borne fontaine
- Bouche de lavage
- Clapet
- Disconnecteur
- Réducteur de pression
- Régulateur de pression amont/aval
- Soupape anti-bélier

Ouvrages

- Réservoir sur tour
- Réservoir semi-enterré / enterré
- Réservoir au sol / bâche
- Réserve incendie
- Production avec traitement
- Captage
- Forage
- Puits
- Station de pompage
- Station de surpression
- Brise charge
- Traitement sur réseau

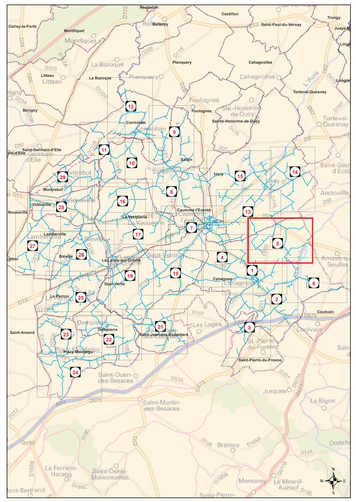

DEPARTEMENTS DU CALVADOS (14) ET
DE LA MANCHE (50)

5

SYNDICAT DE CAUMONT L'EVENTE

Commune de :
CAHAGNES

Plan n° : 9610-01-AS-E-005	Echelle : 1:2 500
Cartographe: S.AMOKRANE	Date: 31/05/2017

Réseau d'eau potable

" Plan 5/6 "

CPO Marne La Vallée
8, Boulevard Michael FARADAY
77700 SERRIS

Ce plan est la propriété exclusive de SAUR et ne peut être communiqué à des tiers ou reproduit sans son autorisation préalable. Il ne peut être utilisé que pour l'objet pour lequel il a été remis. Toute reproduction ou diffusion, même partielle, est interdite sauf autorisation écrite de SAUR.

Légende

Canalisations

- Distribution
- Feeder
- Défense incendie
- Eau brute
- Refoulement
- Refoulement/Distribution
- Galerie
- Hors service
- Vidange
- Branchement simple
- Hors gestion SAUR

Appareils

- Vanne
- Vanne fermée
- Robinet 1/4 tour
- Purge
- Vidange
- Ventouse
- Plaque d'extrémité
- Réduction
- Poteau d'incendie
- Bouche d'incendie
- Compteur de production / sectorisation
- Compteur import / export
- Compteur abonné
- Débitmètre
- Stabilisateur d'écoulement
- Boite à boues
- Borne fontaine
- Bouche de lavage
- Clapet
- Disconnecteur
- Réducteur de pression
- Régulateur de pression amont/aval
- Soupape anti-bélier

Ouvrages

- Réservoir sur tour
- Réservoir semi-enterré / enterré
- Réservoir au sol / bâche
- Réserve incendie
- Production avec traitement
- Captage
- Forage
- Puits
- Station de pompage
- Station de surpression
- Brise charge
- Traitement sur réseau

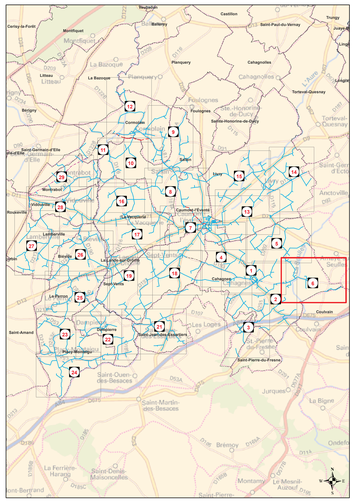
Cahagnes
Coulvain
Couvain
Saint-Amand
Saint-Pierre-du-Fresne
Saint-Ouen-des-Besaces
Saint-Martin-des-Besaces
Saint-Denis-Maisoncelles
Le Mesnil-Auzouf
Montamy
Bréhal
Jurques
La Bigne
Oudeon
La Ferrière-Harang
Les Loges-Saint-Germain
Cahagnolles
Planquery
Fontenay
Tortisambert
Torteval-Quesnay
Sainte-Honorine-de-Ducy
Le Bisson
Litteau
Berigny
Cormolain
Ducy-Sainte-Marguerite
Sallen
Ver
Montpinchon
Condé-sur-Ifs
Le Hommet-d'Arthenay
Torigny-les-Villes
Tessy-Bocage
Le Mesnil-Opac
Saint-Jean-de-Daye
Saint-Fromond
Le Dézert
Lozon
Moyon
Pont-Hébert
Saint-Lô
Agneaux
Baudre
Montbrot
Montpinchon
Le Mesnil-Eudes
Tessy-sur-Vire
Le Mesnil-Vigot
Saint-Georges-Montcocq
Saint-Gilles
Saint-Samson-de-Bonfossé
Saint-Jean-de-Savigny
Saint-Germain-de-Varreville
Saint-Germain-d'Elle
Montcuit
Carey-la-Forêt
Baupte
Bolleroy
Castillon
Trungy
Saint-Pair-du-Mont
Juvigny
Lingèvres
Le Mesnil-Herman
Le Mesnil-Rogues
Le Mesnil-Bonant
Le Mesnil-Rouxelin
Le Mesnil-Véneron
Le Mesnil-Aubert
Le Mesnil-Adelée
Le Mesnil-Amey
Le Mesnil-Bœufs
Le Mesnil-Clinchamps
Le Mesnil-Durand
Le Mesnil-Gilbert
Le Mesnil-Hubert
Le Mesnil-Opac
Le Mesnil-Rainfray
Le Mesnil-Robert
Le Mesnil-Rogues
Le Mesnil-Rouxelin
Le Mesnil-Véneron
Le Mesnil-Vigot
Le Mesnil-Villeman
Le Mesnil-Vin
Le Mesnil-Vitey
Le Mesnil-Vitey
Le Mesnil-Vitey

Légende

Canalisations

- Distribution
- Feeder
- Défense incendie
- Eau brute
- Refoulement
- Refoulement/Distribution
- Galerie
- Hors service
- Vidange
- Branchement simple
- Hors gestion SAUR

Appareils

- Vanne
- Vanne fermée
- Robinet 1/4 tour
- Purge
- Vidange
- Ventouse
- Plaque d'extrémité
- Réduction
- Poteau d'incendie
- Bouche d'incendie
- Compteur de production / sectorisation
- Compteur import / export
- Compteur abonné
- Débitmètre
- Stabilisateur d'écoulement
- Boite à boues
- Borne fontaine
- Bouche de lavage
- Clapet
- Disconnecteur
- Réducteur de pression
- Régulateur de pression amont/aval
- Soupape anti-bélier

Ouvrages

- Réservoir sur tour
- Réservoir semi-enterré / enterré
- Réservoir au sol / bâche
- Réserve incendie
- Production avec traitement
- Captage
- Forage
- Puits
- Station de pompage
- Station de surpression
- Brise charge
- Traitement sur réseau

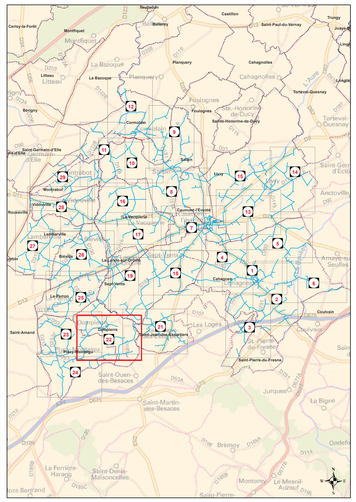
Neuilly-le-Vendin
Castillon
Trizay
Saint-Paul-du-Vernay
Juvigny
Montlouet
Bellavoy
Plaisance
Planquery
Cahagnolles
Le Bizoquet
Litteau
La Bazoque
Torteval-Quesnay
Berigny
Fontaines
Cormolain
Sainte-Honorine-de-Ducy
Saint-Germain-d'Ellle
Sallen
Montpinçon
Ussy
Le Mesnil-Auzouf
Fontenay
Caumont-l'Eventé
Le Hamel
Le Tourneur
Landelles-et-Coupigny
Les Loges-Saint-Germain
Brouay
Saint-Denis-Maisoncelles
Cahagnes
Les Moutiers-en-Cinglais
Le Fresne-Camilly
Saint-Amand
Tournebu
Saint-Germain-Langot
Saint-Pierre-du-Fresne
Coulvain
Saint-Ouen-des-Besaces
Saint-Martin-des-Besaces
Jurques
La Bigne
Oissel
Oisseau
Brémoy
La Ferrière-Harang
Saint-Denis-Maisoncelles
Le Mesnil-Auzouf
Montamy
Saint-Pierre
Oisellerie
Oisel
Oisel
Oisel

Légende

Canalisations
- Distribution
- Feeder
- Défense incendie
- Eau brute
- Refoulement
- Refoulement/Distribution
- Galerie
- Hors service
- Vidange
- Branchement simple
- Hors gestion SAUR

Appareils
- Vanne
- Vanne fermée
- Robinet 1/4 tour
- Purge
- Vidange
- Ventouse
- Plaque d'extrémité
- Réduction
- Poteau d'incendie
- Bouche d'incendie
- Compteur de production / sectorisation
- Compteur import / export
- Compteur abonné
- Débitmètre
- Stabilisateur d'écoulement
- Boite à boues
- Borne fontaine
- Bouche de lavage
- Clapet
- Disconnecteur
- Réducteur de pression
- Régulateur de pression amont/aval
- Soupape anti-bélier

Ouvrages
- Réservoir sur tour
- Réservoir semi-enterré / enterré
- Réservoir au sol / bâche
- Réserve incendie
- Production avec traitement
- Captage
- Forage
- Puits
- Station de pompage
- Station de surpression
- Brise charge
- Traitement sur réseau

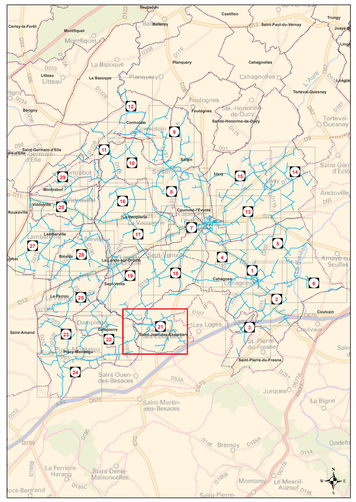

DEPARTEMENTS DU CALVADOS (14) ET
DE LA MANCHE (50)

21

SYNDICAT DE CAUMONT L'EVENTE

Commune de :
SAINT-JEAN-DES-ESSARTIERS

Plan n° : 9610-08-AS-E-001	*Echelle :* *1:2 500*
Cartographe: S.AMOKRANE	Date: 31/05/2017

Réseau d'eau potable

" Plan d'ensemble communal "

CPO Marne La Vallée
8, Boulevard Michael FARADAY
77700 SERRIS

Ce plan a été réalisé par la collectivité à partir de données issues de sources différentes. Il ne peut être utilisé à d'autres fins que la consultation. Il ne peut être reproduit ou communiqué à des tiers sans l'autorisation de la collectivité.

Légende

Canalisations
- Distribution
- Feeder
- Défense incendie
- Eau brute
- Refoulement
- Refoulement/Distribution
- Galerie
- Hors service
- Vidange
- Branchement simple
- Hors gestion SAUR

Appareils
- Vanne
- Vanne fermée
- Robinet 1/4 tour
- Purge
- Vidange
- Ventouse
- Plaque d'extrémité
- Réduction
- Poteau d'incendie
- Bouche d'incendie
- Compteur de production / sectorisation
- Compteur import / export
- Compteur abonné
- Débitmètre
- Stabilisateur d'écoulement
- Boîte à boues
- Borne fontaine
- Bouche de lavage
- Clapet
- Disconnecteur
- Réducteur de pression
- Régulateur de pression amont/aval
- Soupape anti-bélier

Ouvrages
- Réservoir sur tour
- Réservoir semi-enterré / enterré
- Réservoir au sol / bâche
- Réserve incendie
- Production avec traitement
- Captage
- Forage
- Puits
- Station de pompage
- Station de surpression
- Brise charge
- Traitement sur réseau

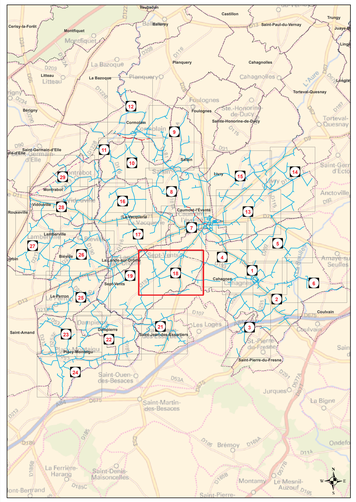

DEPARTEMENTS DU CALVADOS (14) ET DE LA MANCHE (50)

18

SYNDICAT DE CAUMONT L'EVENTE

Commune de :
SEPT-VENTS

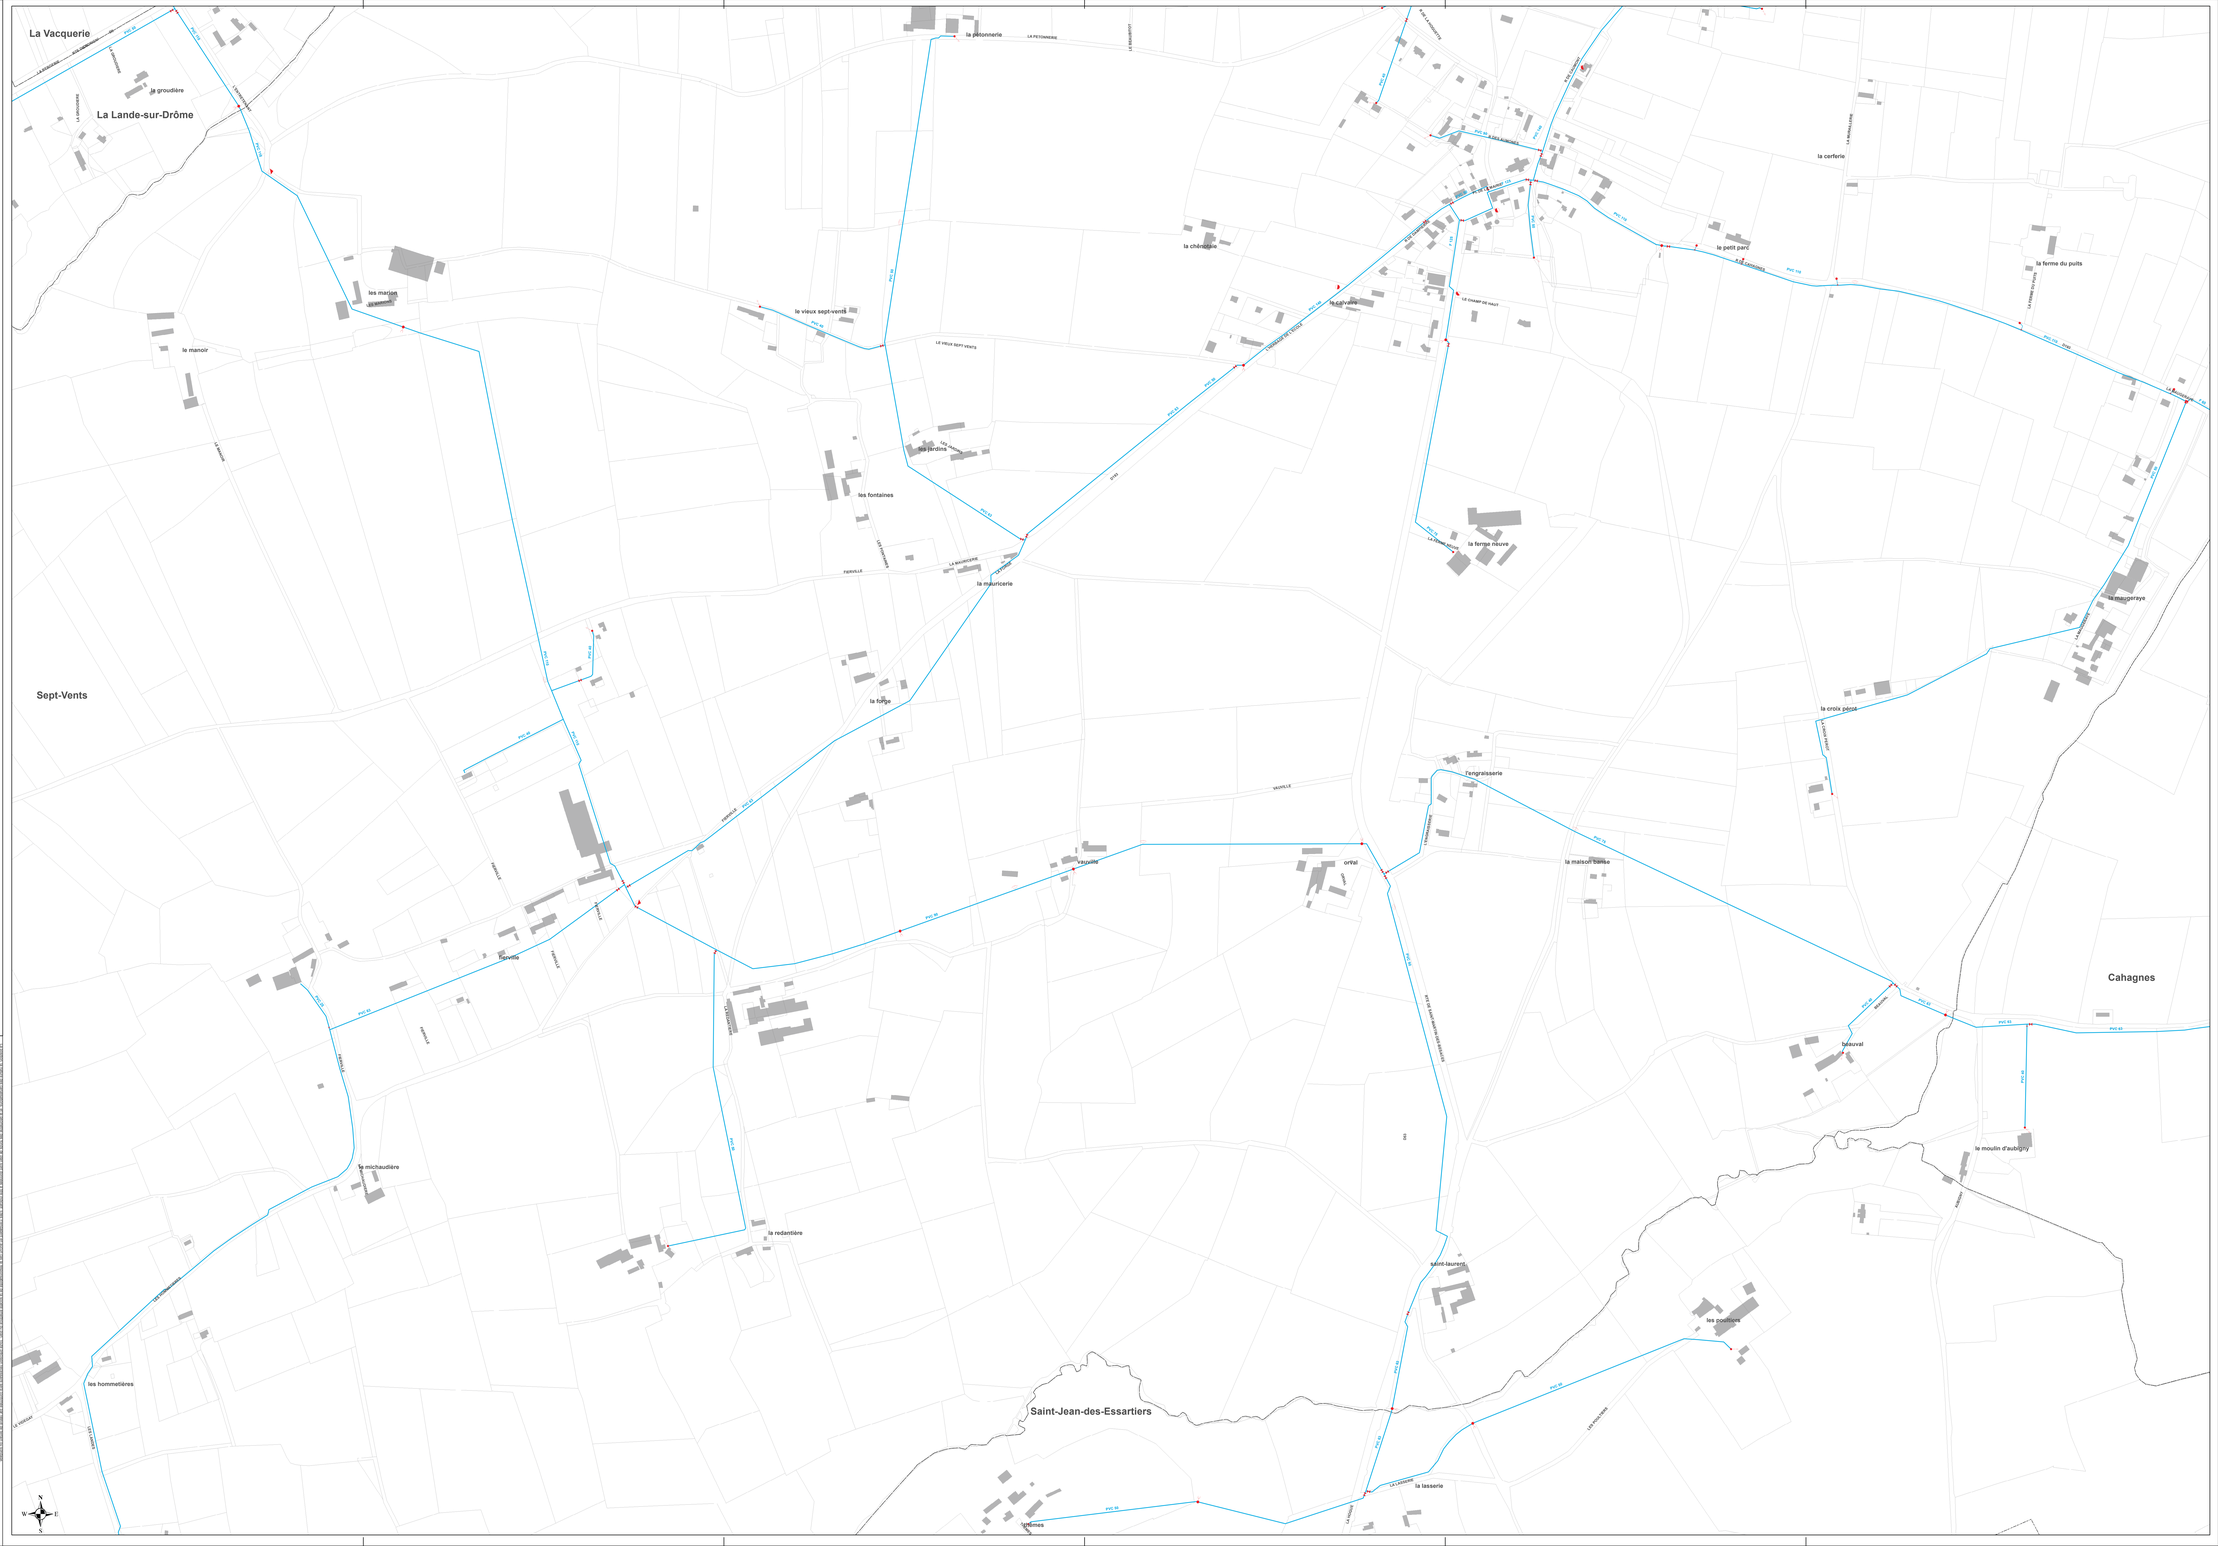

Plan n° : 9610-07-AS-E-001	Echelle : 1:2 500
Cartographe: S.AMOKRANE	Date: 31/05/2017

Réseau d'eau potable

" Plan 1/2 "

CPO Marne La Vallée
8, Boulevard Michael FARADAY
77700 SERRIS

Légende

Canalisations

- Distribution
- Feeder
- Défense incendie
- Eau brute
- Refoulement
- Refoulement/Distribution
- Galerie
- Hors service
- Vidange
- Branchement simple
- Hors gestion SAUR

Appareils

- Vanne
- Vanne fermée
- Robinet 1/4 tour
- Purge
- Vidange
- Ventouse
- Plaque d'extrémité
- Réduction
- Poteau d'incendie
- Bouche d'incendie
- Compteur de production / sectorisation
- Compteur import / export
- Compteur abonné
- Débitmètre
- Stabilisateur d'écoulement
- Boite à boues
- Borne fontaine
- Bouche de lavage
- Clapet
- Disconnecteur
- Réducteur de pression
- Régulateur de pression amont/aval
- Soupape anti-bélier

Ouvrages

- Réservoir sur tour
- Réservoir semi-enterré / enterré
- Réservoir au sol / bâche
- Réserve incendie
- Production avec traitement
- Captage
- Forage
- Puits
- Station de pompage
- Station de surpression
- Brise charge
- Traitement sur réseau

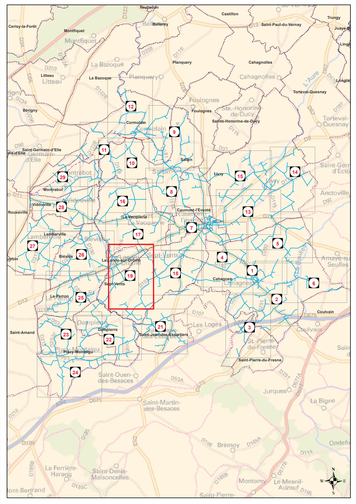

DEPARTEMENTS DU CALVADOS (14) ET DE LA MANCHE (50)

19

SYNDICAT DE CAUMONT L'EVENTE

Commune de :
SEPT-VENTS

Ce plan est la propriété exclusive de la société SAUR. Il ne peut être communiqué à des tiers ou reproduit sans son autorisation préalable.

Plan n° : 9610-07-AS-E-002	*Echelle :*	*1:2 500*
Cartographe: S.AMOKRANE		Date: 31/05/2017

Réseau d'eau potable

" Plan 2/2 "

CPO Marne La Vallée
8, Boulevard Michael FARADAY
77700 SERRIS

La Vacquerie
La Lande-sur-Drôme
Sept-Vents
la croutière
le manoir
la bergerie
le clos massé
la belle étoilerie
les nouvelles
les hommelières
le moulin à vent
le hurtrel des landes
le hurtrel
la hoguette
le château d'eau
la chapelle
l'hôtel moulin
la mare
le bourg du four
l'horloge
LA CROISONNE
LES LANDES
LE FERTEL DES LANDES
LA HAUTE DE LA LANDE
LA CHAPELLE
LA MARE
LA CHAPELLE
LA CROISONNE
LA MARE
LES LANDES
LA HAUTE DE LA LAND

LES LOGES

Réseau AEP

-

0 480 Mètres

Échelle : 1/4000

Auteur : SMAEPA des Bruyères

Imprimé le : 02/07/2018

Classe des canalisations : C

Légende

Canalisations

- Distribution
- Feeder
- Défense incendie
- Eau brute
- Refoulement
- Refoulement/Distribution
- Galerie
- Hors service
- Vidange
- Branchement simple
- Hors gestion SAUR

Appareils

- Vanne
- Vanne fermée
- Robinet 1/4 tour
- Purge
- Vidange
- Ventouse
- Plaque d'extrémité
- Réduction
- Poteau d'incendie
- Bouche d'incendie
- Compteur de production / sectorisation
- Compteur import / export
- Compteur abonné
- Débitmètre
- Stabilisateur d'écoulement
- Boite à boues
- Borne fontaine
- Bouche de lavage
- Clapet
- Disconnecteur
- Réducteur de pression
- Régulateur de pression amont/aval
- Soupape anti-bélier

Ouvrages

- Réservoir sur tour
- Réservoir semi-enterré / enterré
- Réservoir au sol / bâche
- Réserve incendie
- Production avec traitement
- Captage
- Forage
- Puits
- Station de pompage
- Station de surpression
- Brise charge
- Traitement sur réseau

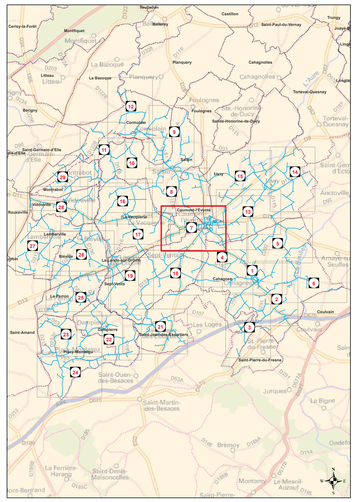
Caumont-l'Éventé
Saint-Pierre-du-Fresne
Saint-Amand
Couvains
Saint-Ouen-des-Besaces
Saint-Martin-des-Besaces
Le Bigne
Le Ferrier-Harang
Saint-Denis-Maisoncelles
Montamy
Le Menil-Auzouf
Oisseliere
Oisseliere
Oisseliere

Légende

Canalisations

- Distribution
- Feeder
- Défense incendie
- Eau brute
- Refoulement
- Refoulement/Distribution
- Galerie
- Hors service
- Vidange
- Branchement simple
- Hors gestion SAUR

Appareils

- Vanne
- Vanne fermée
- Robinet 1/4 tour
- Purge
- Vidange
- Ventouse
- Plaque d'extrémité
- Réduction
- Poteau d'incendie
- Bouche d'incendie
- Compteur de production / sectorisation
- Compteur import / export
- Compteur abonné
- Débitmètre
- Stabilisateur d'écoulement
- Boite à boues
- Borne fontaine
- Bouche de lavage
- Clapet
- Disconnecteur
- Réducteur de pression
- Régulateur de pression amont/aval
- Soupape anti-bélier

Ouvrages

- Réservoir sur tour
- Réservoir semi-enterré / enterré
- Réservoir au sol / bâche
- Réserve incendie
- Production avec traitement
- Captage
- Forage
- Puits
- Station de pompage
- Station de surpression
- Brise charge
- Traitement sur réseau

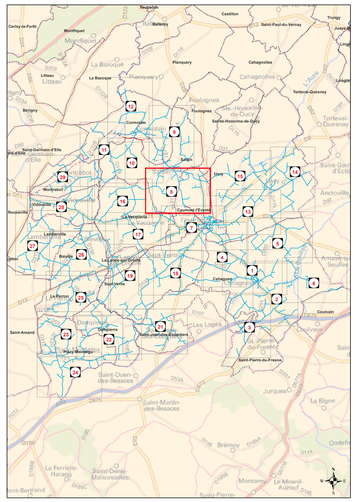

DEPARTEMENTS DU CALVADOS (14) ET DE LA MANCHE (50)

8

SYNDICAT DE CAUMONT L'EVENTE

Commune de :
CAUMONT-L'EVENTE

Ce plan est la propriété exclusive de SAUR et ne peut être communiqué, copié, reproduit ou utilisé sans son autorisation écrite préalable. Toute reproduction, même partielle, par quelque procédé que ce soit, est interdite et constitue une contrefaçon sanctionnée par le Code de la Propriété Intellectuelle.

Plan n° : 9610-02-AS-E-002	*Echelle :*	*1:2 500*
Cartographe: S.AMOKRANE	Date: 31/05/2017	

Réseau d'eau potable

" Plan 2/2 "

CPO Marne La Vallée
8, Boulevard Michael FARADAY
77700 SERRIS

Foulognes
Livry
Sallen
Caumont-l'Éventé
La Vacquerie
le moulin
le vieux sallen
les mailles
le bois crochu
la martinière
la maison blanche
la doublerie
la ferrière
la brazardière
le colombier
la suzannière
la trassorie
la ferme du breuil
le vert buisson
LE MOULIN
LE VIEUX SALLEN
LA MARTINIERE
LA DOUBLERIE
LA FERRIERE
LE COLOMBIER
LA TRASSORIE
LE HAUT HAMEL
LE CHEMIN VERT
CHE DU MOULIN DE BAS
LA FONTAINE
LA CHAPELLE
LA MAISON BLANCHE
LA HAUTEVILLE
LA CAMBERNIERE
LA VOIE DU BOIS
LA VOIE DU BOIS CROCHU
LA VOIE DU BOIS CROCHU 2
LA VOIE DU BOIS CROCHU 3
LA VOIE DU BOIS CROCHU 4
LA VOIE DU BOIS CROCHU 5
LA VOIE DU BOIS CROCHU 6
LA VOIE DU BOIS CROCHU 7
LA VOIE DU BOIS CROCHU

Légende

Canalisations

- Distribution
- Feeder
- Défense incendie
- Eau brute
- Refoulement
- Refoulement/Distribution
- Galerie
- Hors service
- Vidange
- Branchement simple
- Hors gestion SAUR

Appareils

- Vanne
- Vanne fermée
- Robinet 1/4 tour
- Purge
- Vidange
- Ventouse
- Plaque d'extrémité
- Réduction
- Poteau d'incendie
- Bouche d'incendie
- Compteur de production / sectorisation
- Compteur import / export
- Compteur abonné
- Débitmètre
- Stabilisateur d'écoulement
- Boite à boues
- Borne fontaine
- Bouche de lavage
- Clapet
- Disconnecteur
- Réducteur de pression
- Régulateur de pression amont/aval
- Soupape anti-bélier

Ouvrages

- Réservoir sur tour
- Réservoir semi-enterré / enterré
- Réservoir au sol / bâche
- Réserve incendie
- Production avec traitement
- Captage
- Forage
- Puits
- Station de pompage
- Station de surpression
- Brise charge
- Traitement sur réseau

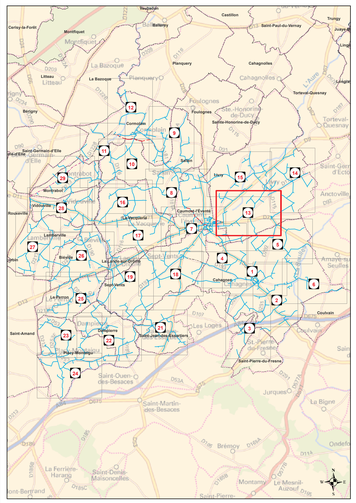

DEPARTEMENTS DU CALVADOS (14) ET DE LA MANCHE (50)

13

SYNDICAT DE CAUMONT L'EVENTE

Commune de :
LIVRY

Plan n° : 9610-05-AS-E-001	*Echelle :*	*1:2 500*
Cartographe: S.AMOKRANE		Date: 31/05/2017

Réseau d'eau potable

" Plan 1/3 "

CPO Marne La Vallée
8, Boulevard Michael FARADAY
77700 SERRIS

Ce plan a été établi à partir d'informations communiquées par les concessionnaires. Les indications portées ne peuvent donc engager la responsabilité de la SAUR. Il appartient à chaque entreprise de procéder à la reconnaissance exacte des ouvrages existants, avant tout commencement de travaux. Toute utilisation, reproduction, diffusion ou commercialisation de ce plan sans autorisation préalable de la SAUR est interdite.

Légende

Canalisations

- Distribution
- Feeder
- Défense incendie
- Eau brute
- Refoulement
- Refoulement/Distribution
- Galerie
- Hors service
- Vidange
- Branchement simple
- Hors gestion SAUR

Appareils

- Vanne
- Vanne fermée
- Robinet 1/4 tour
- Purge
- Vidange
- Ventouse
- Plaque d'extrémité
- Réduction
- Poteau d'incendie
- Bouche d'incendie
- Compteur de production / sectorisation
- Compteur import / export
- Compteur abonné
- Débitmètre
- Stabilisateur d'écoulement
- Boite à boues
- Borne fontaine
- Bouche de lavage
- Clapet
- Disconnecteur
- Réducteur de pression
- Régulateur de pression amont/aval
- Soupape anti-bélier

Ouvrages

- Réservoir sur tour
- Réservoir semi-enterré / enterré
- Réservoir au sol / bâche
- Réserve incendie
- Production avec traitement
- Captage
- Forage
- Puits
- Station de pompage
- Station de surpression
- Brise charge
- Traitement sur réseau

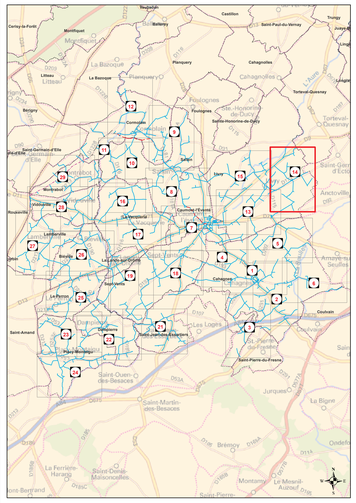
Torteval-Quesnay
Livry
Cahagnolles
Saint-Pierre-du-Fresne
Saint-Martin-des-Besaces
Le Bisson
Le Plessis-Grimoult
Saint-Amand
Couvains
Cauvicourt
Le Mesnil-Auzouf
Montamy
Saint-Pierre
Saint-Denis-Maisoncelles
La Ferrière-Harang
Oudeon
Jurques
Le Bô
Le Reculey
Le Fresne
Le Tronquay
Le Mesnil-Jourdain
Le Mesnil-Villement
Le Mesnil-Vigot
Le Mesnil-Eudes
Le Mesnil-Bonant
Le Mesnil-Clinchamps
Le Mesnil-Caumont
Le Mesnil-Tôve
Le Mesnil-Rogues
Le Mesnil-Hubert
Le Mesnil-Patry
Le Mesnil-Frémentel
Le Mesnil-Bacley
Le Mesnil-Bœufs
Le Mesnil-Ozenne
Le Mesnil-Ruffin
Le Mesnil-Mauger
Le Mesnil-Gilbert
Le Mesnil-Guillaume
Le Mesnil-Jean
Le Mesnil-Poterie
Le Mesnil-Vieux
Le Mesnil-Adelée
Le Mesnil-Auzouf
Le Mesnil-Amey
Le Mesnil-Aubert
Le Mesnil-Bertrand
Le Mesnil-Bœufs
Le Mesnil-Bonant
Le Mesnil-Caumont
Le Mesnil-Clinchamps
Le Mesnil-Eudes
Le Mesnil-Frémentel
Le Mesnil-Gilbert
Le Mesnil-Guillaume
Le Mesnil-Hubert
Le Mesnil-Jean
Le Mesnil-Jourdain
Le Mesnil-Mauger
Le Mesnil-Ozenne
Le Mesnil-Patry
Le Mesnil-Poterie
Le Mesnil-Rogues
Le Mesnil-Ruffin
Le Mesnil-Tôve
Le Mesnil-Vieux
Le Mesnil-Vigot
Le Mesnil-Villement
Le Mesnil-Bacley
Le Mesnil-Amey
Le Mesnil-Aubert
Le Mesnil-Adelée
Le Mesnil-Auzouf
Le Mesnil-Bertrand
Le Mesnil-Bœufs
Le Mesnil-Ozenne
Le Mesnil-Ruffin
Le Mesnil-Mauger
Le Mesnil-Gilbert
Le Mesnil-Guillaume
Le Mesnil-Jean
Le Mesnil-Jourdain
Le Mesnil-Patry
Le Mesnil-Poterie
Le Mesnil-Rogues

Légende

Canalisations
- Distribution
- Feeder
- Défense incendie
- Eau brute
- Refoulement
- Refoulement/Distribution
- Galerie
- Hors service
- Vidange
- Branchement simple
- Hors gestion SAUR

Appareils
- Vanne
- Vanne fermée
- Robinet 1/4 tour
- Purge
- Vidange
- Ventouse
- Plaque d'extrémité
- Réduction
- Poteau d'incendie
- Bouche d'incendie
- Compteur de production / sectorisation
- Compteur import / export
- Compteur abonné
- Débitmètre
- Stabilisateur d'écoulement
- Boite à boues
- Borne fontaine
- Bouche de lavage
- Clapet
- Disconnecteur
- Réducteur de pression
- Régulateur de pression amont/aval
- Soupape anti-bélier

Ouvrages
- Réservoir sur tour
- Réservoir semi-enterré / enterré
- Réservoir au sol / bâche
- Réserve incendie
- Production avec traitement
- Captage
- Forage
- Puits
- Station de pompage
- Station de surpression
- Brise charge
- Traitement sur réseau

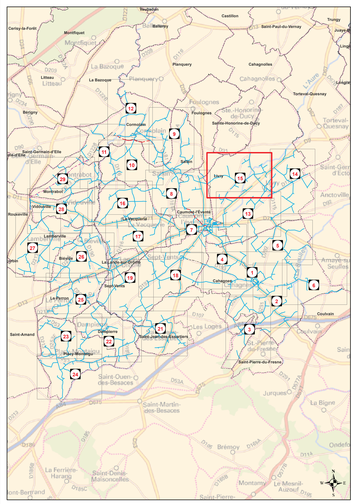
Foulognes
Livry
Caumont-l'Éventé
Sainte-Honorine-de-Ducy
Saint-Martin-le-Vieux
la Chapelle
la viquerière
la tantinière
la pierrerie
la barquetière
le hommey
la piotière
la paumerie
le calvaire
le château
les vignes
le moncel
le breuilleau
Tournebride
Tournebride
Tournebride

Légende

Canalisations
- Distribution
- Feeder
- Défense incendie
- Eau brute
- Refoulement
- Refoulement/Distribution
- Galerie
- Hors service
- Vidange
- Branchement simple
- Hors gestion SAUR

Appareils
- Vanne
- Vanne fermée
- Robinet 1/4 tour
- Purge
- Vidange
- Ventouse
- Plaque d'extrémité
- Réduction
- Poteau d'incendie
- Bouche d'incendie
- Compteur de production / sectorisation
- Compteur import / export
- Compteur abonné
- Débitmètre
- Stabilisateur d'écoulement
- Boite à boues
- Borne fontaine
- Bouche de lavage
- Clapet
- Disconnecteur
- Réducteur de pression
- Régulateur de pression amont/aval
- Soupape anti-bélier

Ouvrages
- Réservoir sur tour
- Réservoir semi-enterré / enterré
- Réservoir au sol / bâche
- Réserve incendie
- Production avec traitement
- Captage
- Forage
- Puits
- Station de pompage
- Station de surpression
- Brise charge
- Traitement sur réseau

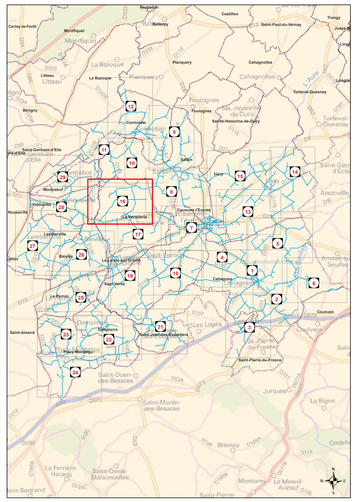

DEPARTEMENTS DU CALVADOS (14) ET DE LA MANCHE (50)

16

SYNDICAT DE CAUMONT L'EVENTE

Commune de :
LA VACQUERIE

Ce document est la propriété exclusive de la société SAUR. Il ne peut être communiqué à des tiers ou reproduit sans son autorisation préalable. Il est transmis à titre purement documentaire et ne peut engager la responsabilité de la société SAUR.

Plan n° : 9610-06-AS-E-001	*Echelle :*	*1:2 500*
Cartographe: S.AMOKRANE		Date: 31/05/2017

Réseau d'eau potable

" Plan 1/2 "

CPO Marne La Vallée
8, Boulevard Michael FARADAY
77700 SERRIS

Montrabot
Vidouville
La Vacquerie
Sallen
Bléville
l'église
le barbois
la hurie
le bas de vidouville
la tannerie
le moulin du béziers
la jurie
la pierre marie
le pont youf
le bisson
la chavetière
le haut hamel
la coudraie
la piraudière
la petite trousserie
la coquerie
le moutier
lieu béziers
LA VACQUERIE
LA COUDRAIE
LE HAUT HAMEL
LE BISSON
LE MESNIL
LA COQUERIE
LIEU LAMBERT
LA CHAVETIERE
LA JURIE
LA TANNERIE
LA BASSE DE VIDOUVILLE
LE PONT YOUF
LIEU BEZIERS
RTE DE SAINT-LO
LE HAUT CHENE
PVC 63
PVC 75
PVC 90
PVC 110
F 125
N
S
E
O

Légende

Canalisations

- Distribution
- Feeder
- Défense incendie
- Eau brute
- Refoulement
- Refoulement/Distribution
- Galerie
- Hors service
- Vidange
- Branchement simple
- Hors gestion SAUR

Appareils

- Vanne
- Vanne fermée
- Robinet 1/4 tour
- Purge
- Vidange
- Ventouse
- Plaque d'extrémité
- Réduction
- Poteau d'incendie
- Bouche d'incendie
- Compteur de production / sectorisation
- Compteur import / export
- Compteur abonné
- Débitmètre
- Stabilisateur d'écoulement
- Boite à boues
- Borne fontaine
- Bouche de lavage
- Clapet
- Disconnecteur
- Réducteur de pression
- Régulateur de pression amont/aval
- Soupape anti-bélier

Ouvrages

- Réservoir sur tour
- Réservoir semi-enterré / enterré
- Réservoir au sol / bâche
- Réserve incendie
- Production avec traitement
- Captage
- Forage
- Puits
- Station de pompage
- Station de surpression
- Brise charge
- Traitement sur réseau

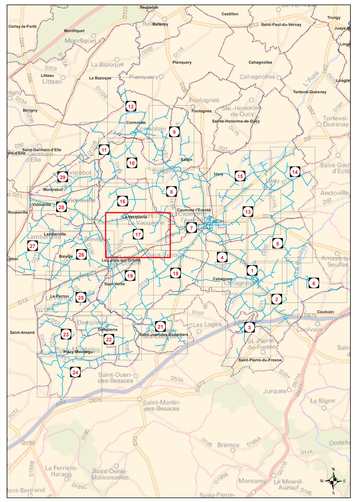
Bayeux
Caumont-l'Éventé
Aunay-sur-Odon
Villers-Bocage
Vire
Saint-Lô
Caen
Falaise
Lisieux
Thury-Harcourt
Condé-sur-Noireau
Flers
Mortain
Tinchebray
Domfront
Pont-Farcy
Saint-Pierre-du-Fresne
Saint-Sever-Calvados
Tessy-sur-Vire
Torigni-sur-Vire
Saint-Jean-de-Daye
Canisy
Percy
Coutances
Granville
Avranches
Pontorson
Le Mont-Saint-Michel
Carentan
Saint-Lô
Périers
Lessay
Barneville-Carteret
Les Pieux
Cherbourg-en-Cotentin
Valognes
Montebourg
Sainte-Mère-Église
Carentan-les-Marais
Isigny-sur-Mer
Bayeux
Trévières
Grandcamp-Maisy
Port-en-Bessin-Huppain
Creully-sur-Seulles
Ouistreham
Caen
Hérouville-Saint-Clair
Mondeville
Colombelles
Giberville
Cormelles-le-Royal
Ifs
Bretteville-sur-Odon
Evrecy
Villers-Bocage
Aunay-sur-Odon
Thury-Harcourt
Clécy
Falaise
Argentan
Flers
Condé-sur-Noireau
Vire
Saint-Lô
Pont-Hébert
Torigni-sur-Vire
Tessy-sur-Vire
Canisy
Saint-Jean-de-Daye
Percy
Coutances
Granville
Avranches
Pontorson
Le Mont-Saint-Michel
Carentan
Périers
Lessay
Barneville-Carteret
Les Pieux
Cherbourg-en-Cotentin
Valognes
Montebourg
Sainte-Mère-Église
Carentan-les-Marais
Isigny-sur-Mer